


膜结构遮阳棚 基础图


二零二五年十月

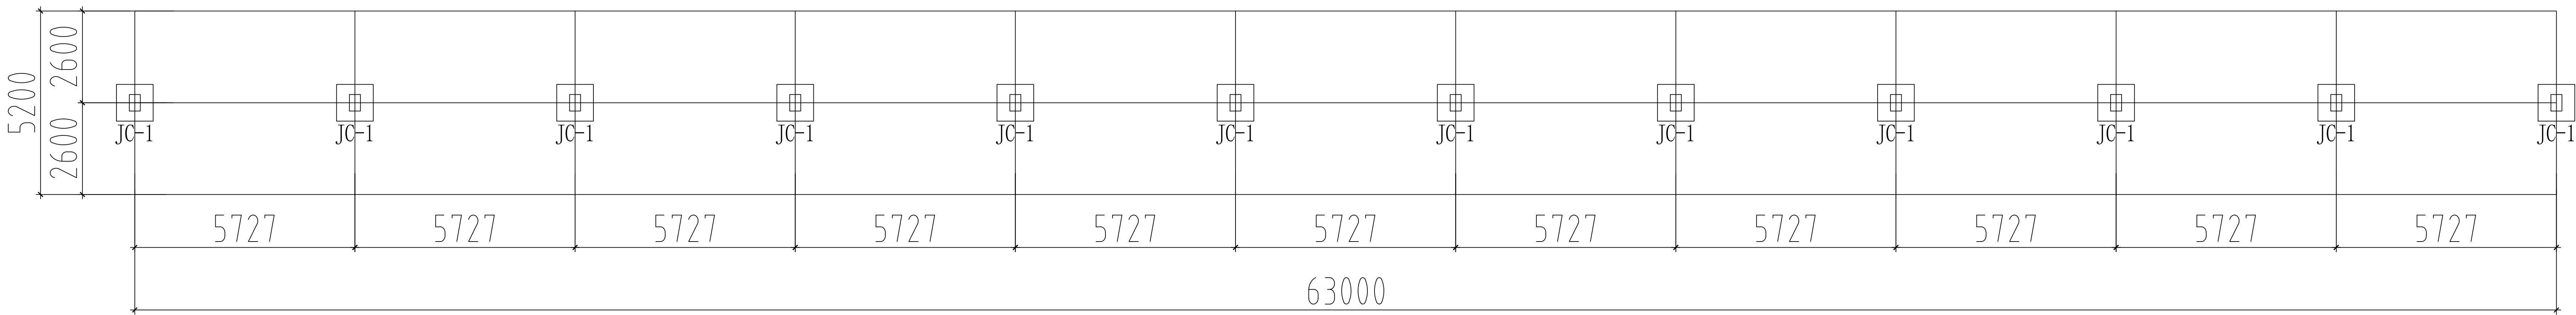



基础图布置图

会 签 Joint Check up			
总图		暖通	
规划		电气	
建筑		园林	
结构		种植	
给排水			
备 注 Notes			
* 本图纸的版权,属*****公司所有,不得用于本工程以外范围。 * 本图纸需手续齐全方可用于施工。 * 施工单位请检查施工图纸是否完善。			
平面示意 Plane Diagram			
单位出图章 Company Seal			
签 署 Signature			
项目负责人 Item Prin			
专业负责人 Chief			
审 定 Approved			
审核 Examined			
校对 Checked			
设计 Designed	007		
工程名称 Project			
膜结构遮阳棚项目			
子项名称 Sub Item			
图纸名称 Title			
基础布置图			
工程号 Pjt. No.		图 号 Dwg. No.	
专 业 Dept.	结构	阶 段 Stage	
比 例 Scale	标注尺寸	日 期 Date	2025年10月

1.图纸以标注尺寸为准，请勿以比例量图;2. 本图是根据客户提供信息所设计，客户需在确认施工前确认此图。

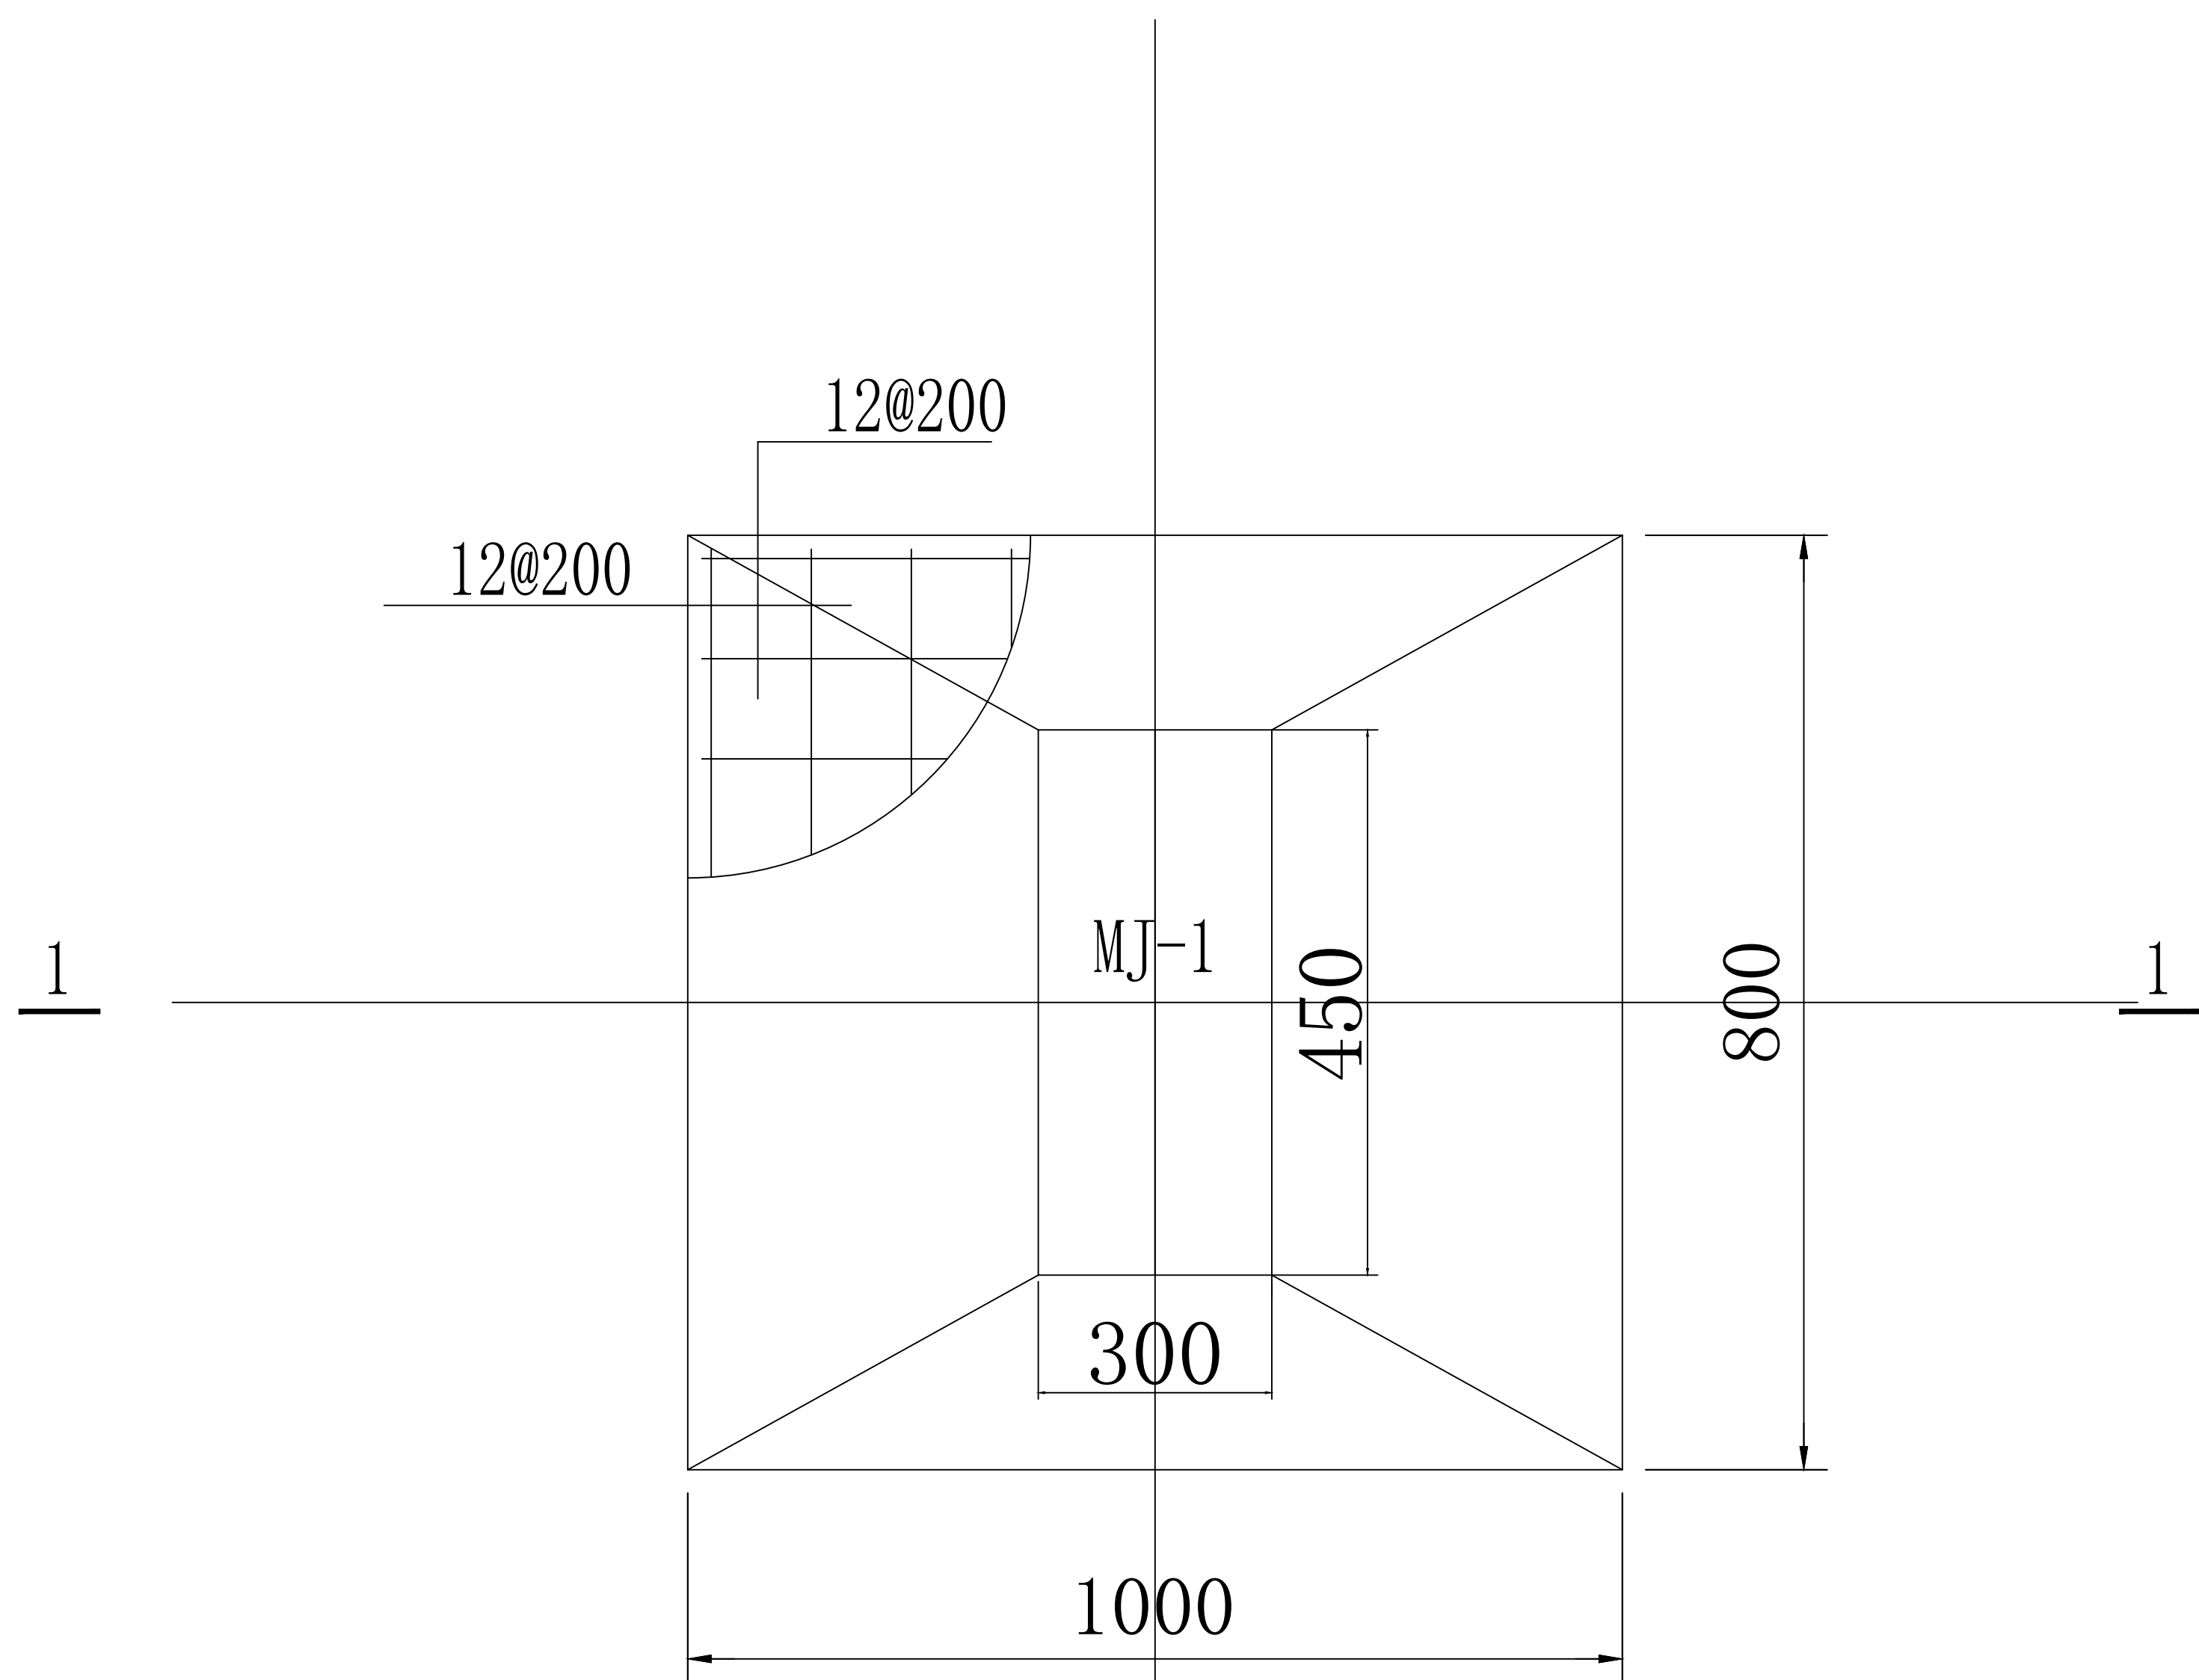



JC-1
12组

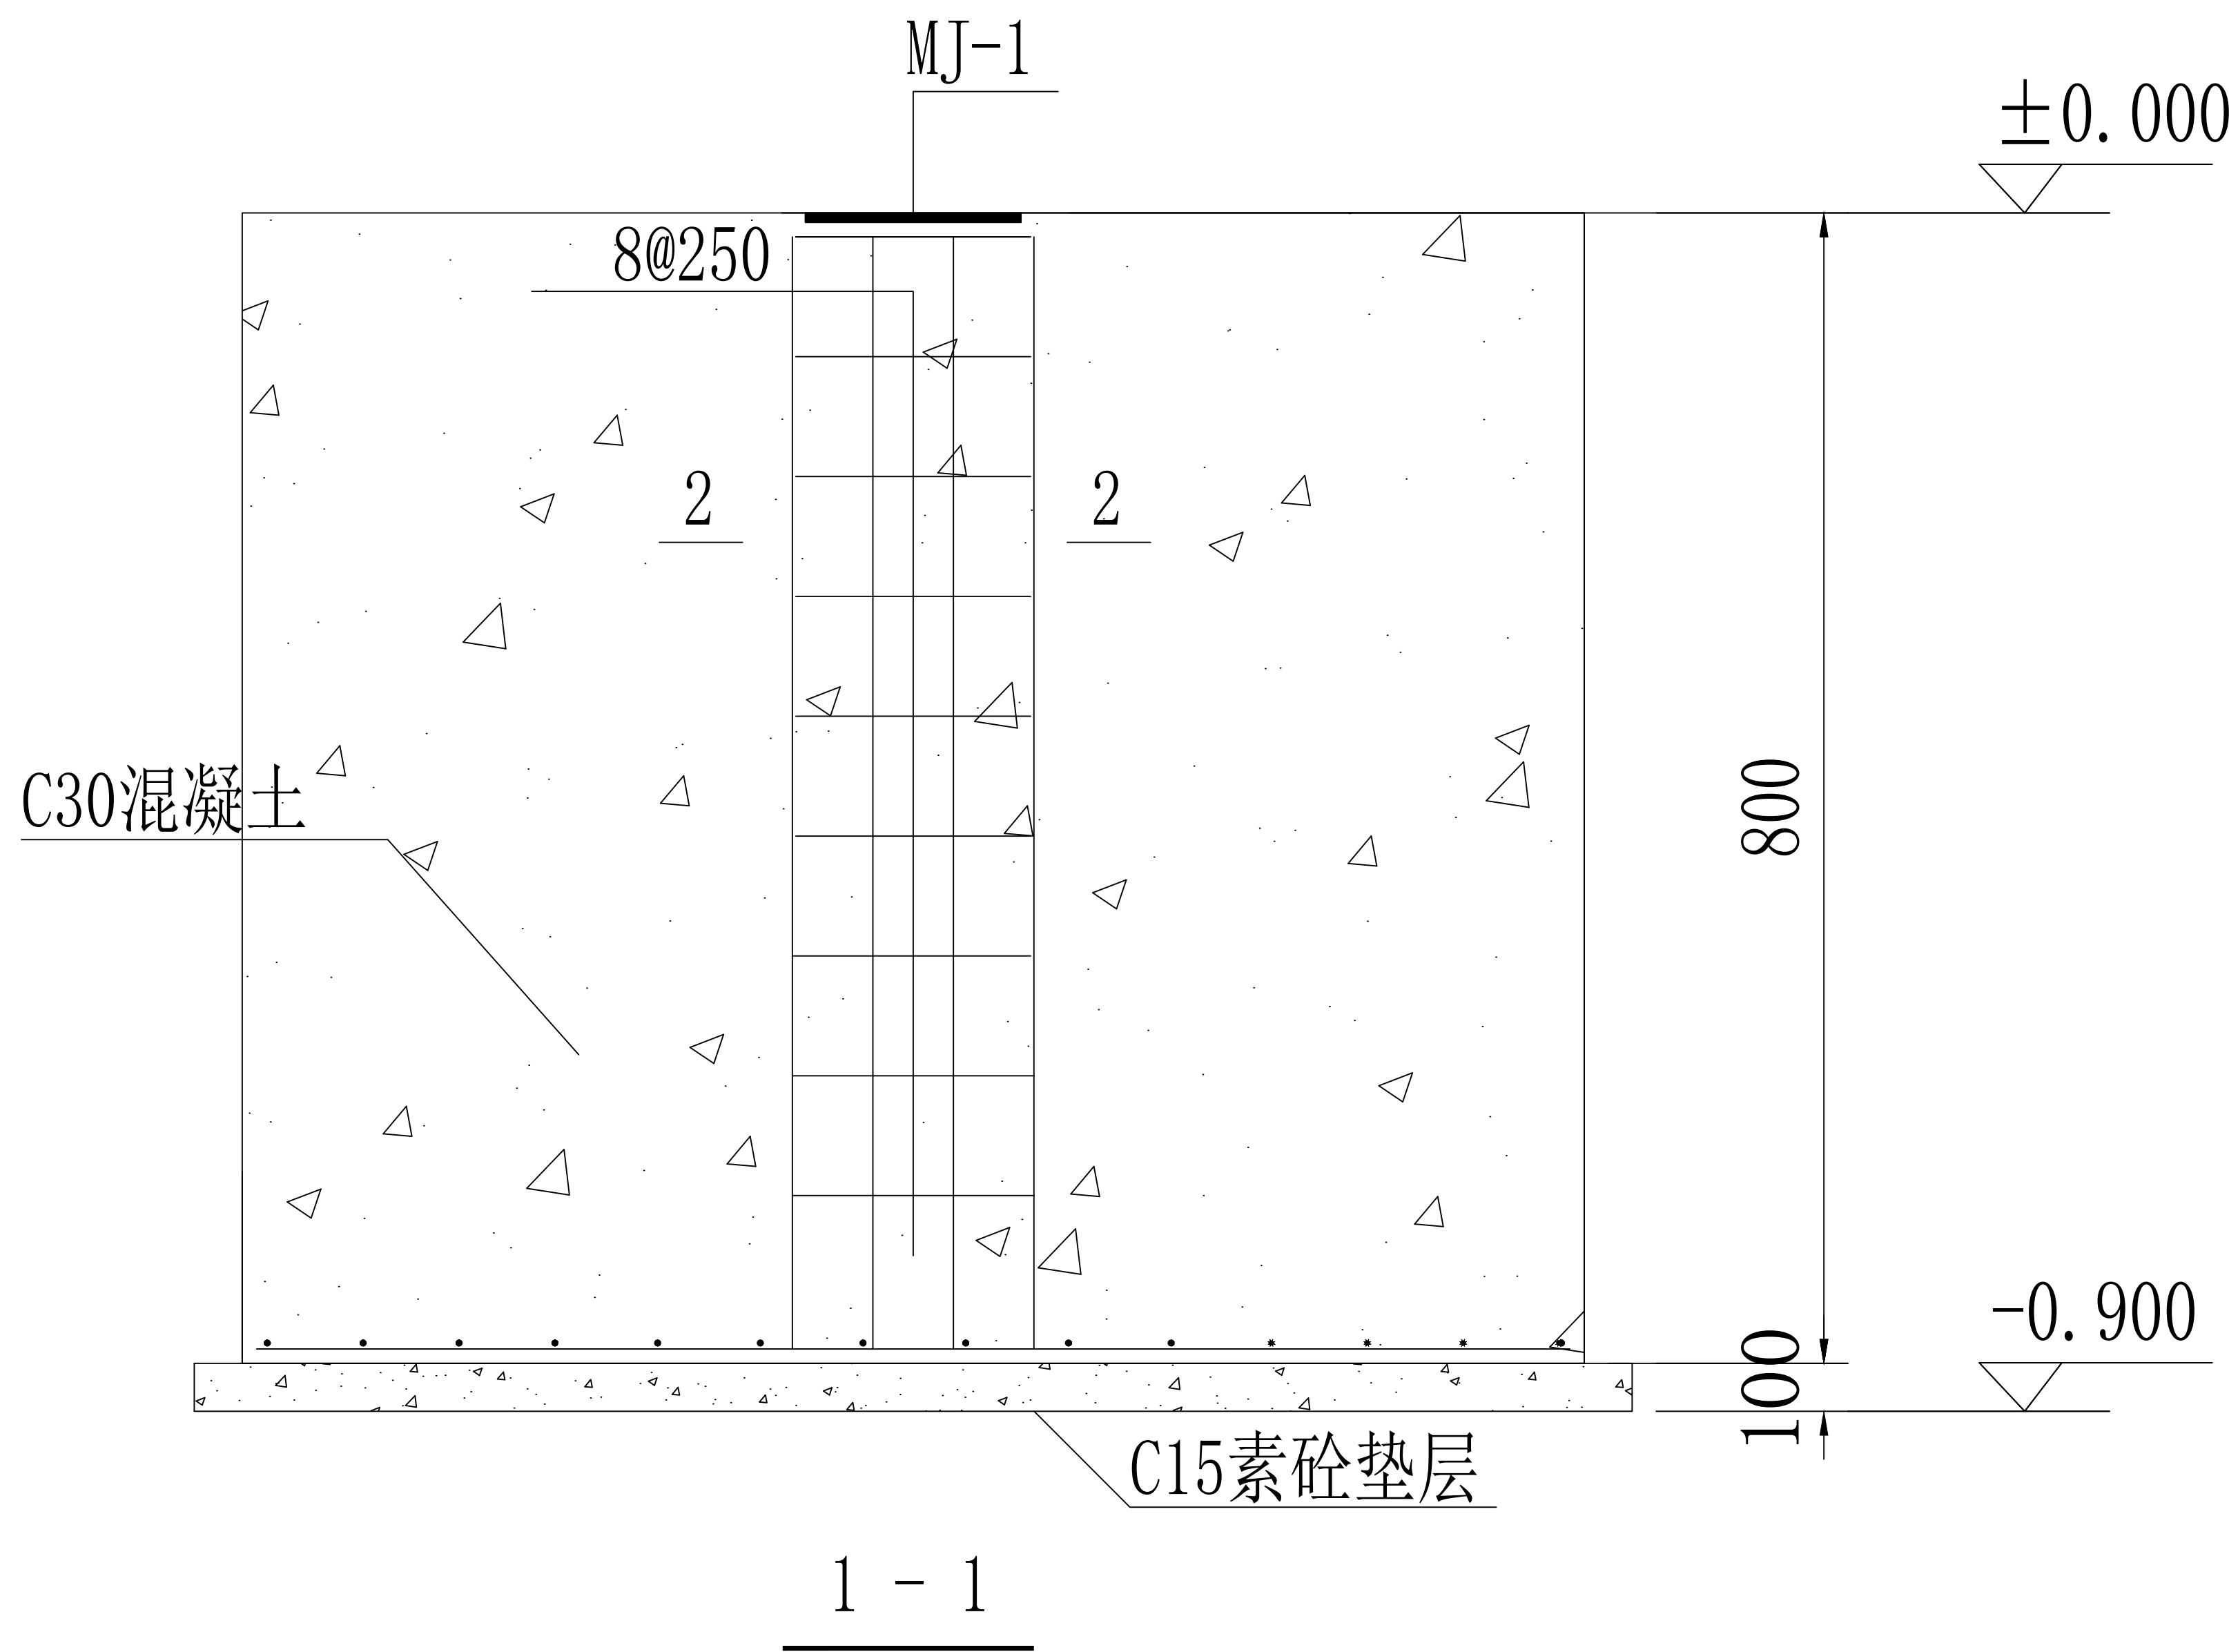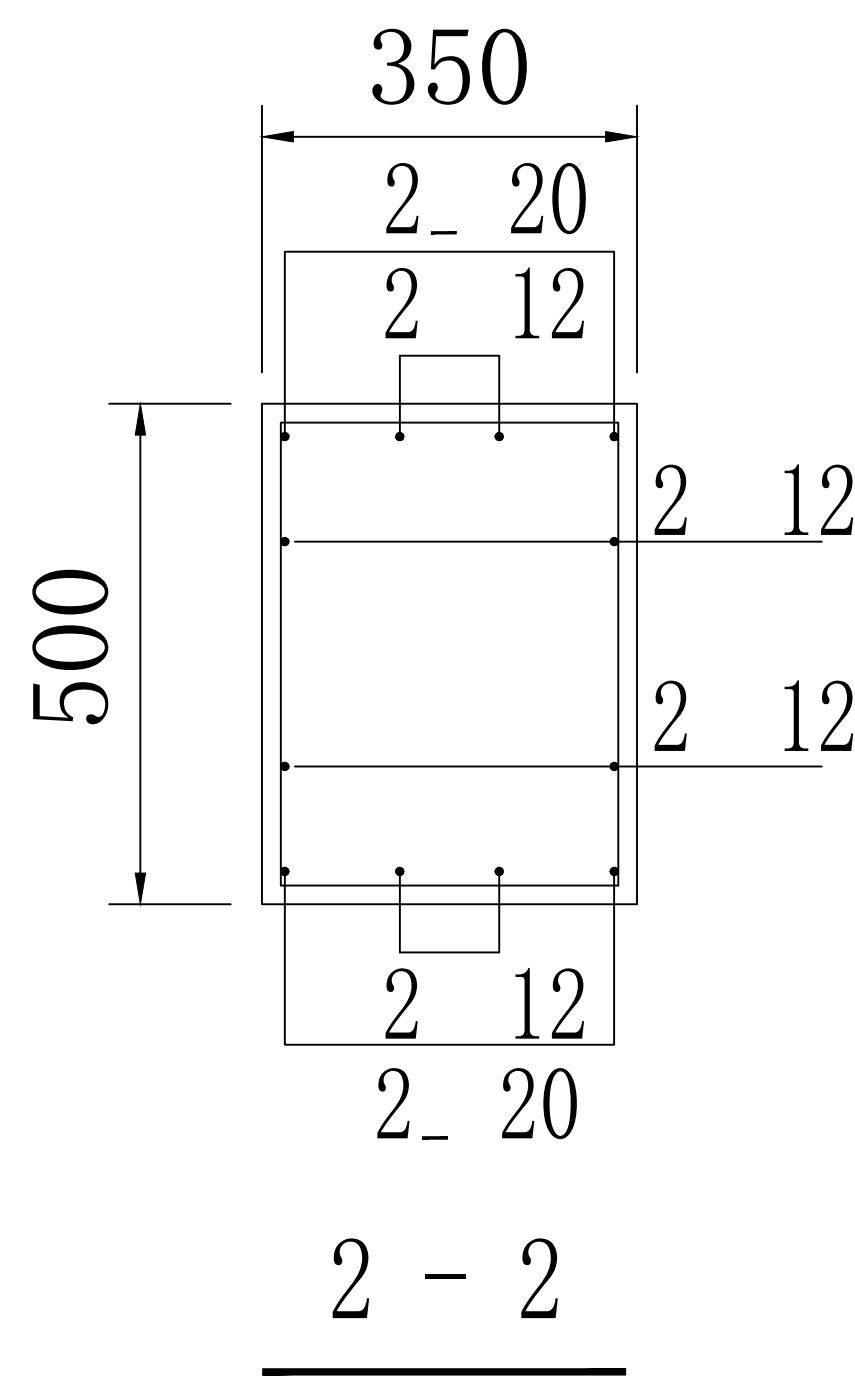

注：
-0.900处为地基的持力层，如持力层承载力不够应根据现场情况处理。

会签 Joint Check up			
总图		暖通	
规划		电气	
建筑		园林	
结构		种植	
给排水			
备注 Notes			
* 本图纸的版权，属*****公司所有，不得用于本工程以外范围。 * 本图纸需手续齐全方可用于施工。 * 施工单位请检查施工图纸是否完善。			
平面示意 Plane Diagram			
单位出图章 Company Seal			
签署 Signature			
项目负责人 Item Prin			
专业负责人 Chief			
审定 Approved			
审核 Examined			
校对 Checked			
设计 Designed	007		
工程名称 Project			
膜结构遮阳棚项目			
子项名称 Sub Item			
图纸名称 Title			
JC-1			
工程号 Pjt. No.		图号 Dwg. No.	
专业 Dept.	结构	阶段 Stage	
比例 Scale	标注尺寸	日期 Date	2025年10月

1.图纸以标注尺寸为准，请勿以比例量图;2. 本图是根据客户提供信息所设计，客户需在确认施工前确认此图。

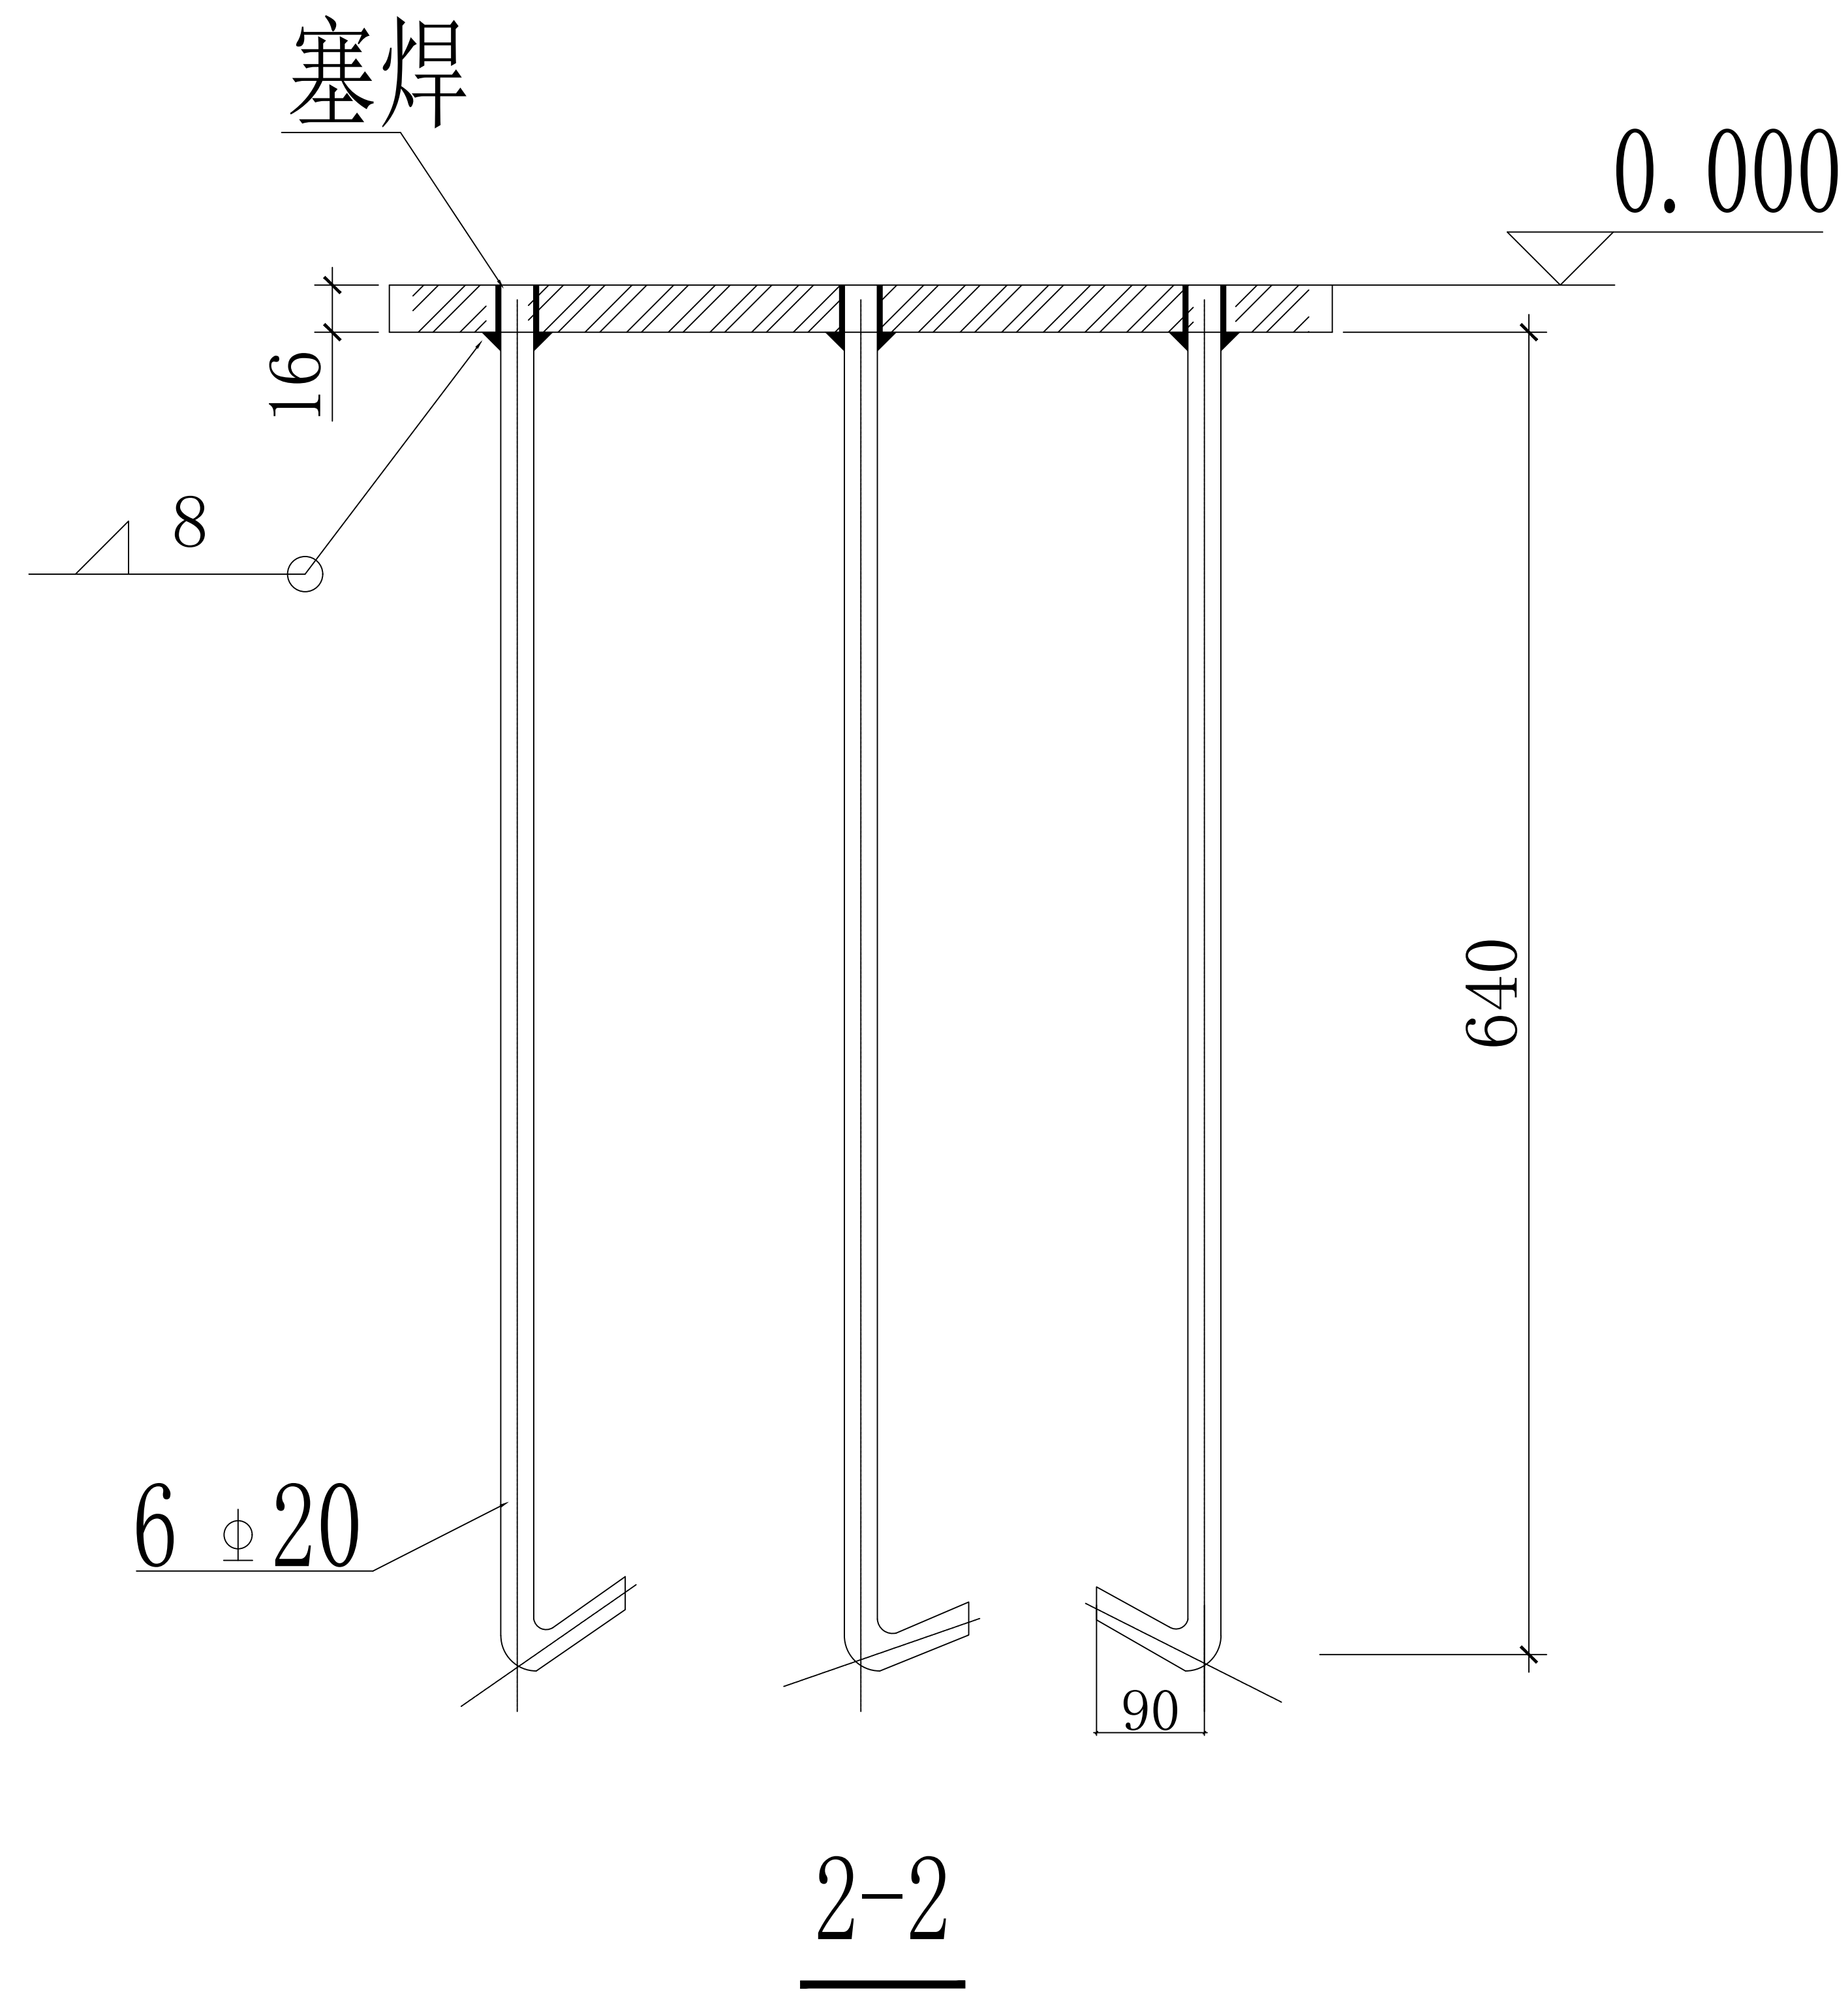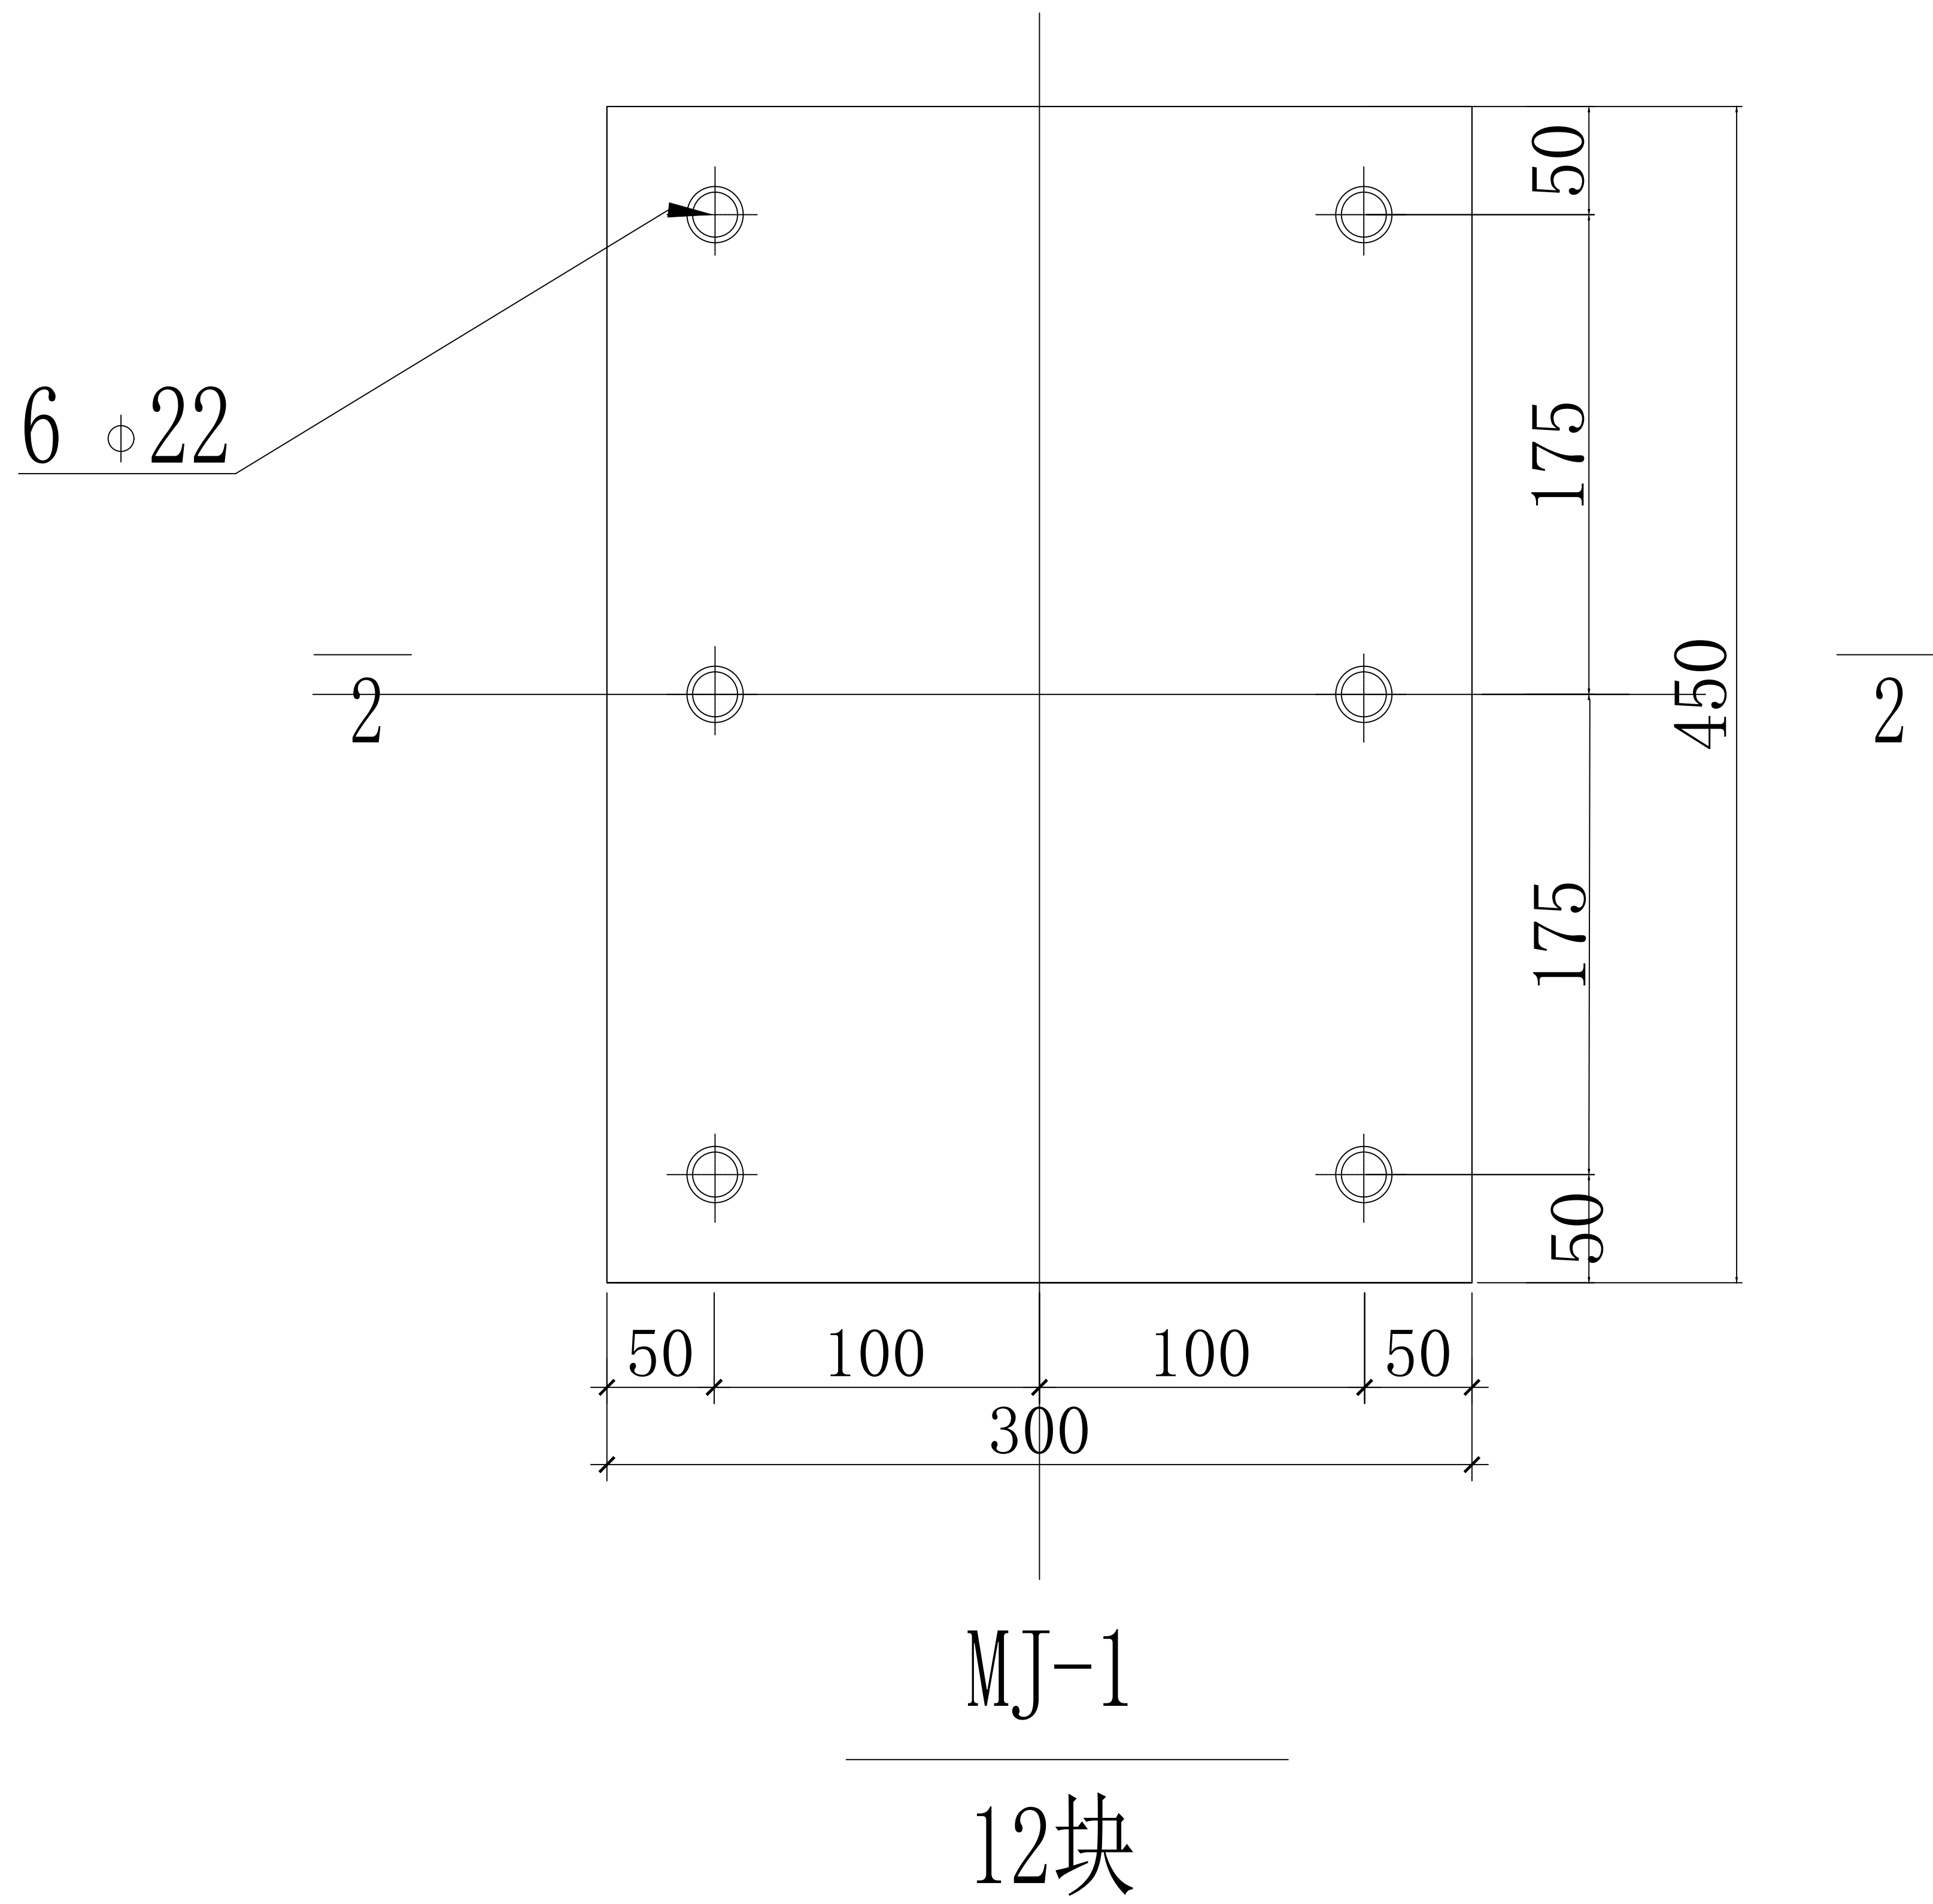

会 签 Joint Check up			
总图		暖通	
规划		电气	
建筑		园林	
结构		种植	
给排水			
备 注 Notes			
* 本图纸的版权,属*****公司所有,不得用于本工程以外范围。 * 本图纸需手续齐全方可用于施工。 * 施工单位请检查施工图纸是否完善。			
平面示意 Plane Diagram			
单位出图章 Company Seal			
签 署 Signature			
项目负责人 Item Prin			
专业负责人 Chief			
审 定 Approved			
审 核 Examined			
校 对 Checked			
设 计 Designed	007		
工程名称 Project			
膜结构遮阳棚项目			
子项名称 Sub Item			
图纸名称 Title			
MJ-1			
工程号 Pjt. No.		图 号 Dwg. No.	
专 业 Dept.	结构	阶 段 Stage	
比 例 Scale	标注尺寸	日 期 Date	2025年10月

1.图纸以标注尺寸为准, 请勿以比例量图;2. 本图是根据客户提供信息所设计, 客户需在确认施工前确认此图。