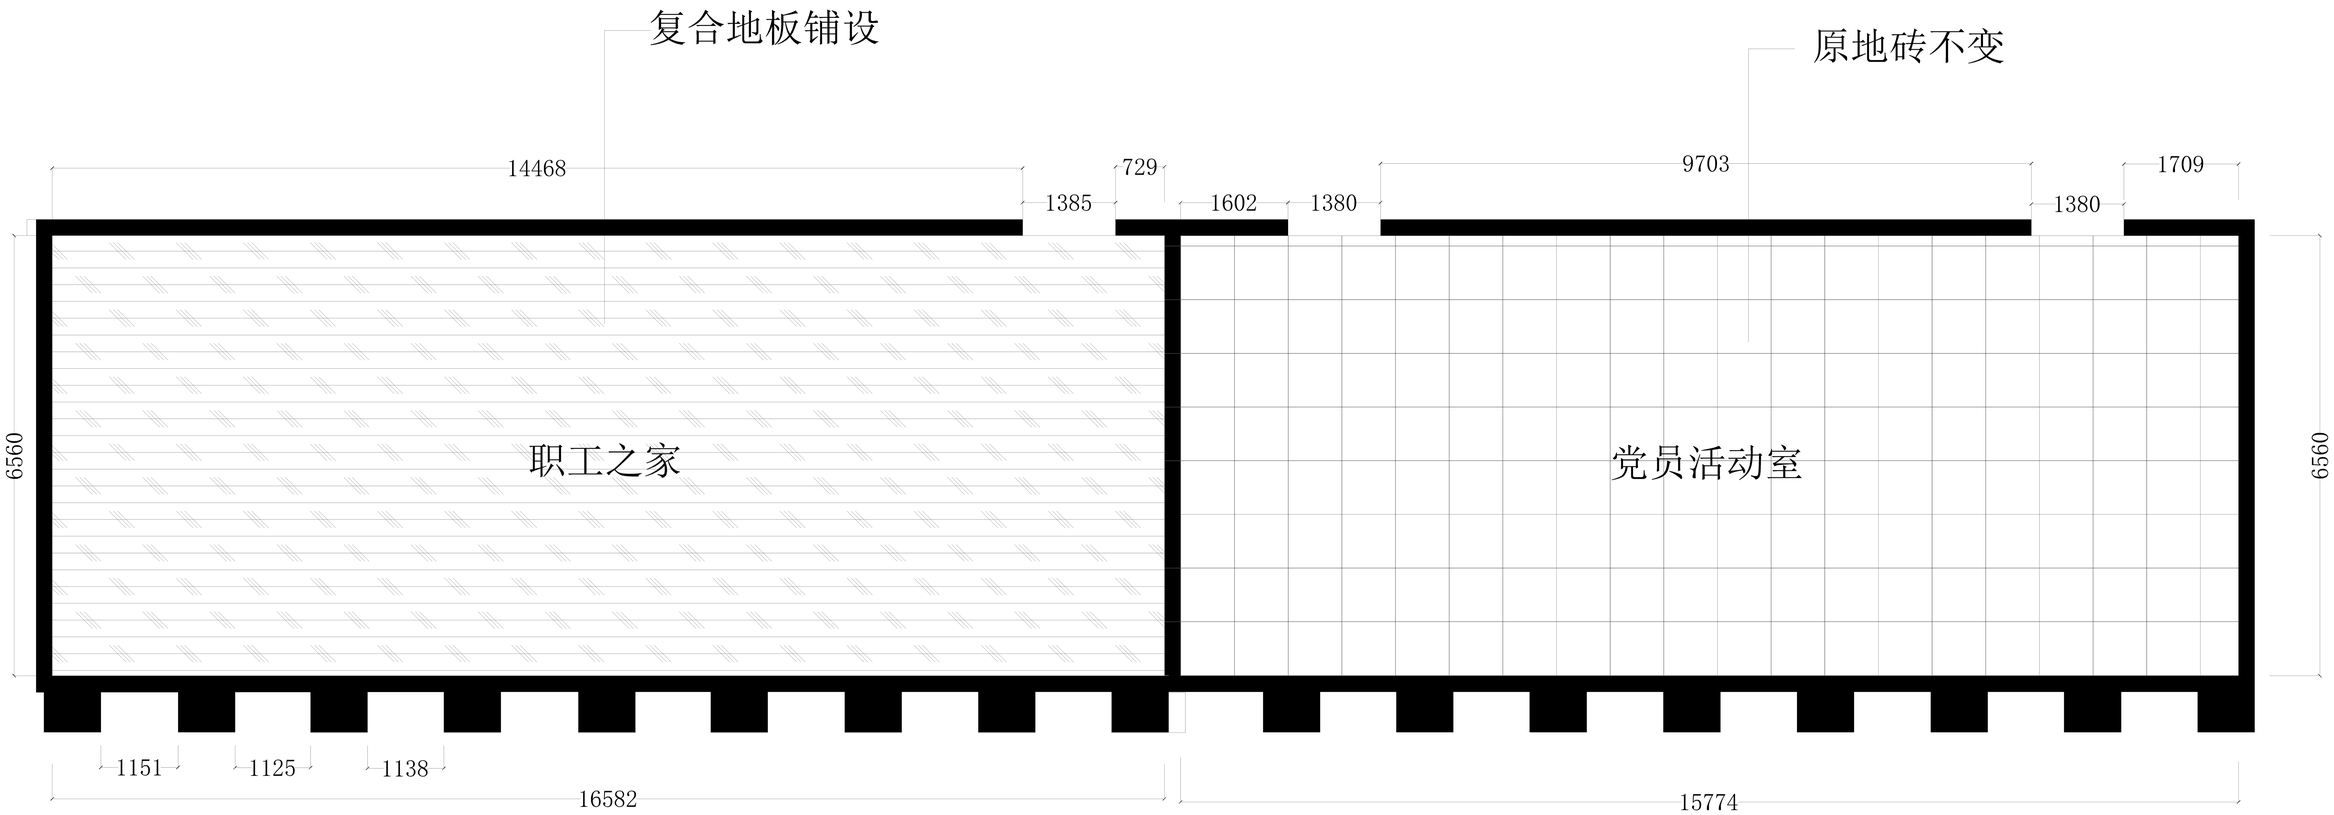
复合地板铺设
原地砖不变
14468
729
1385
1602
1380
9703
1380
1709
6560
6560
职工之家
党员活动室
1151
1125
1138
16582
15774

地面天花图(1:200)

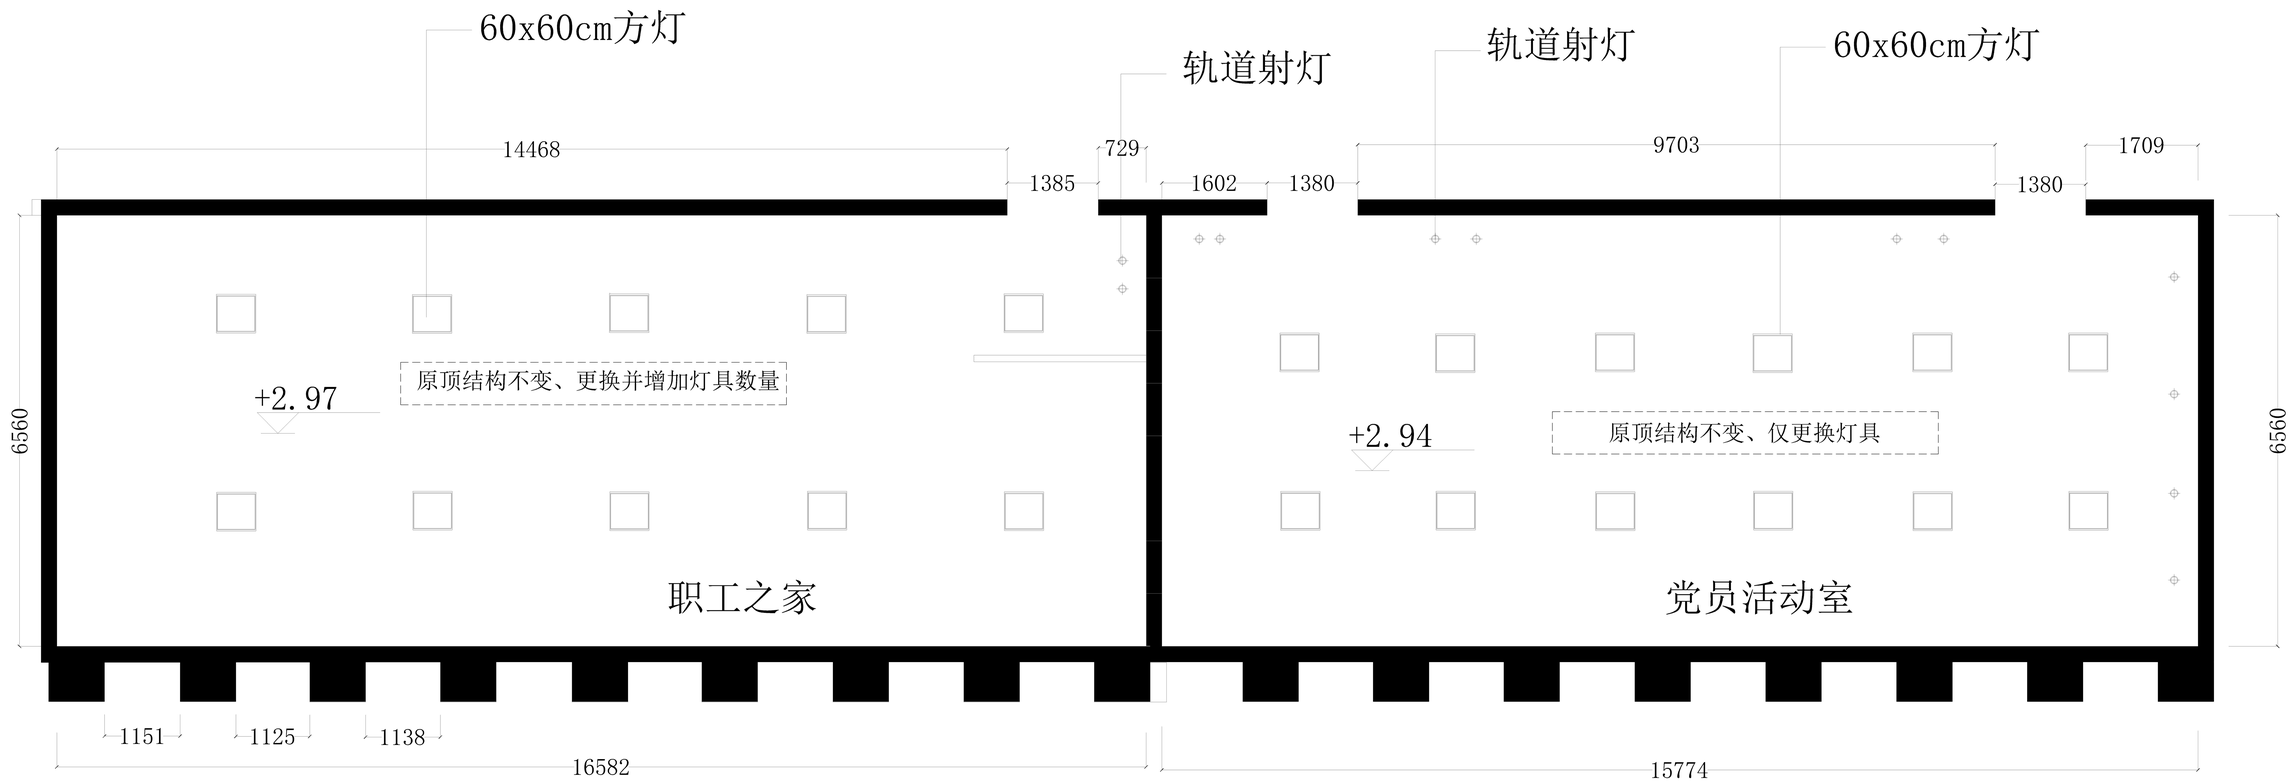

图例	
⌖	轨道射灯
□	60x60cm方灯

天花吊顶图(1:200)

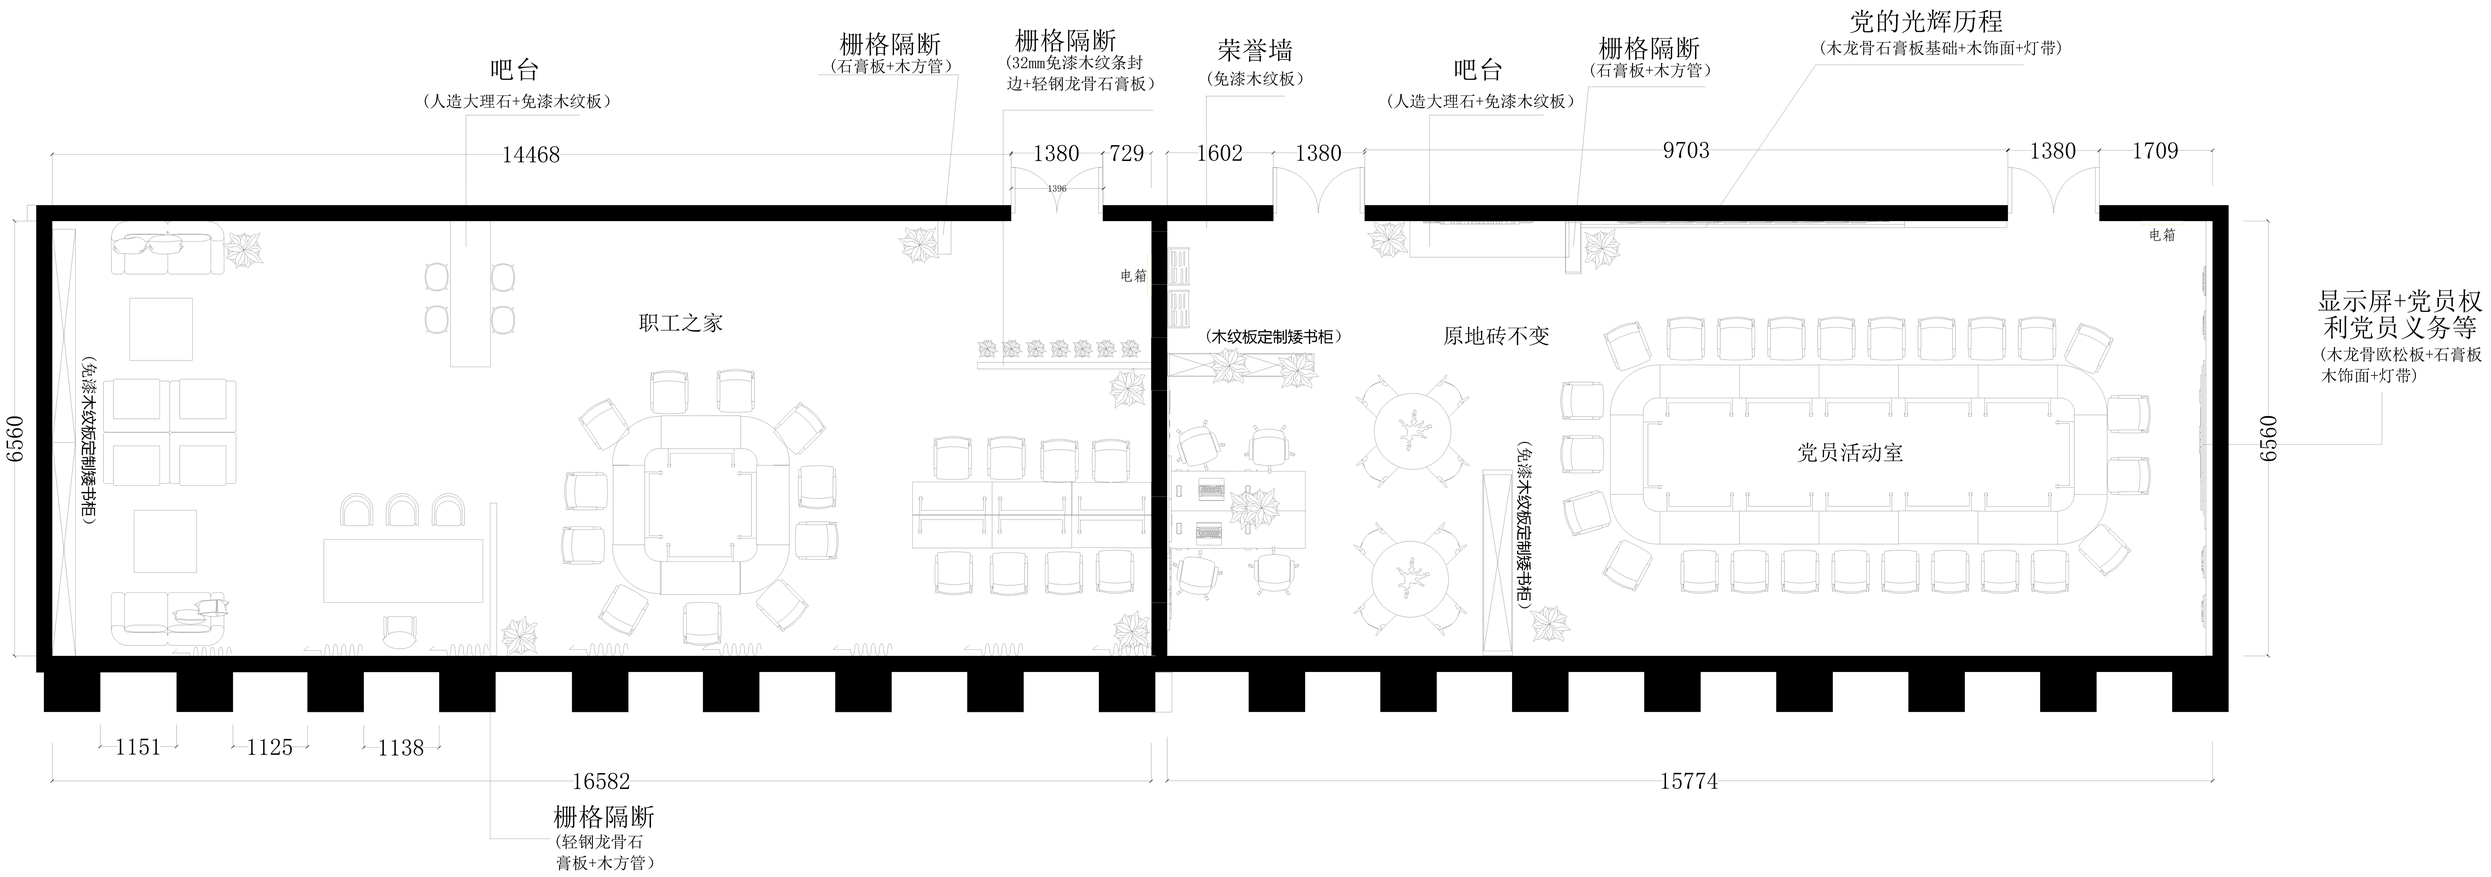
吧台
（人造大理石+免漆木纹板）
栅格隔断
（石膏板+木方管）
栅格隔断
（32mm免漆木纹条封边+轻钢龙骨石膏板）
荣誉墙
（免漆木纹板）
吧台
（人造大理石+免漆木纹板）
栅格隔断
（石膏板+木方管）
党的光辉历程
（木龙骨石膏板基础+木饰面+灯带）
14468
1380
729
1396
1602
1380
9703
1380
1709
电箱
电箱
职工之家
（木纹板定制矮书柜）
原地砖不变
显示屏+党员权利党员义务等
（木龙骨欧松板+石膏板木饰面+灯带）
（免漆木纹板定制矮书柜）
（免漆木纹板定制矮书柜）
党员活动室
6959
6560
1151
1125
1138
16582
15774
栅格隔断
（轻钢龙骨石膏板+木方管）