



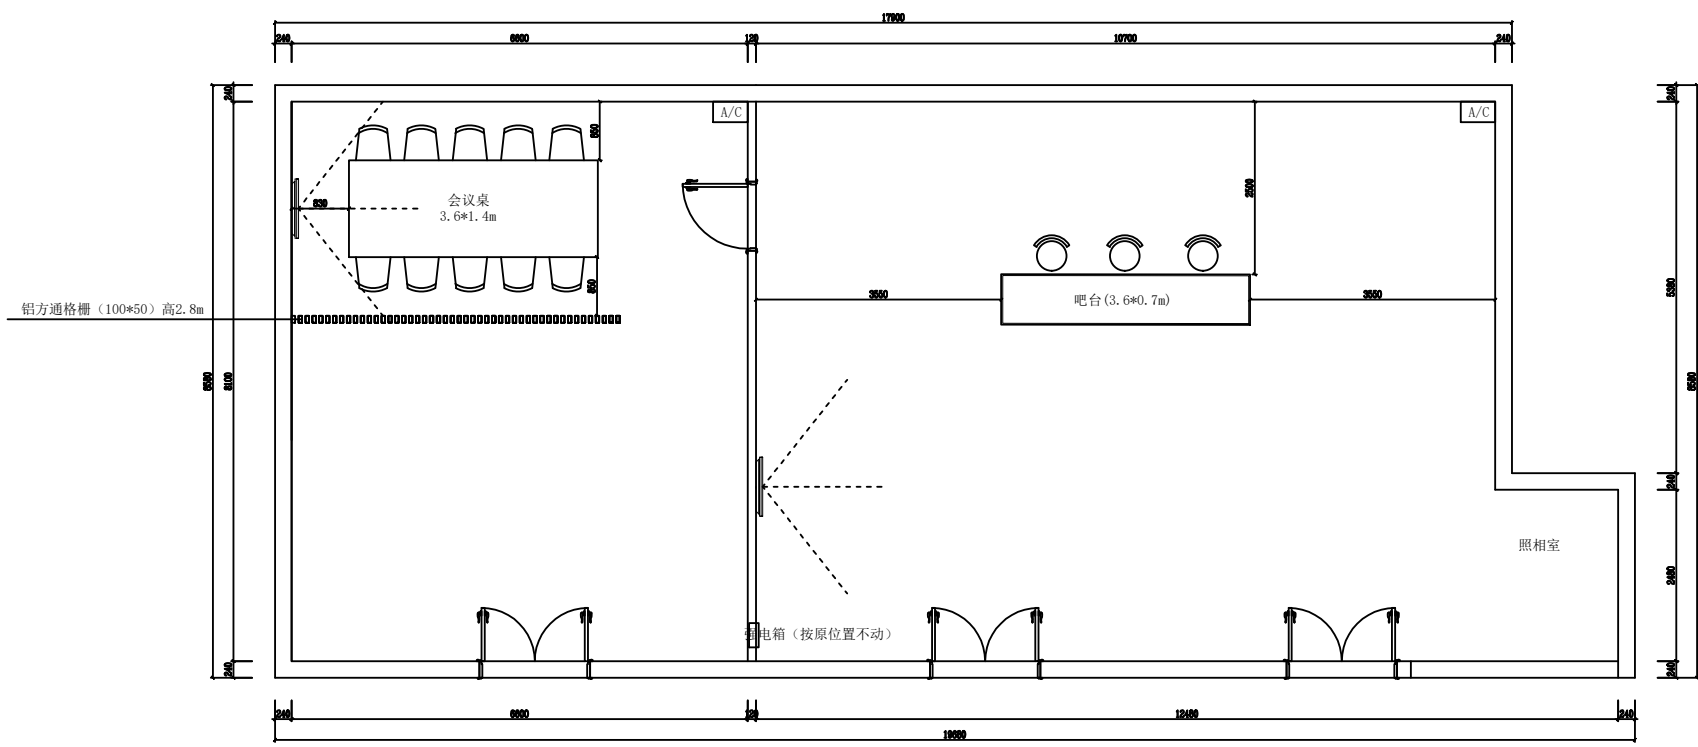

平面布置图

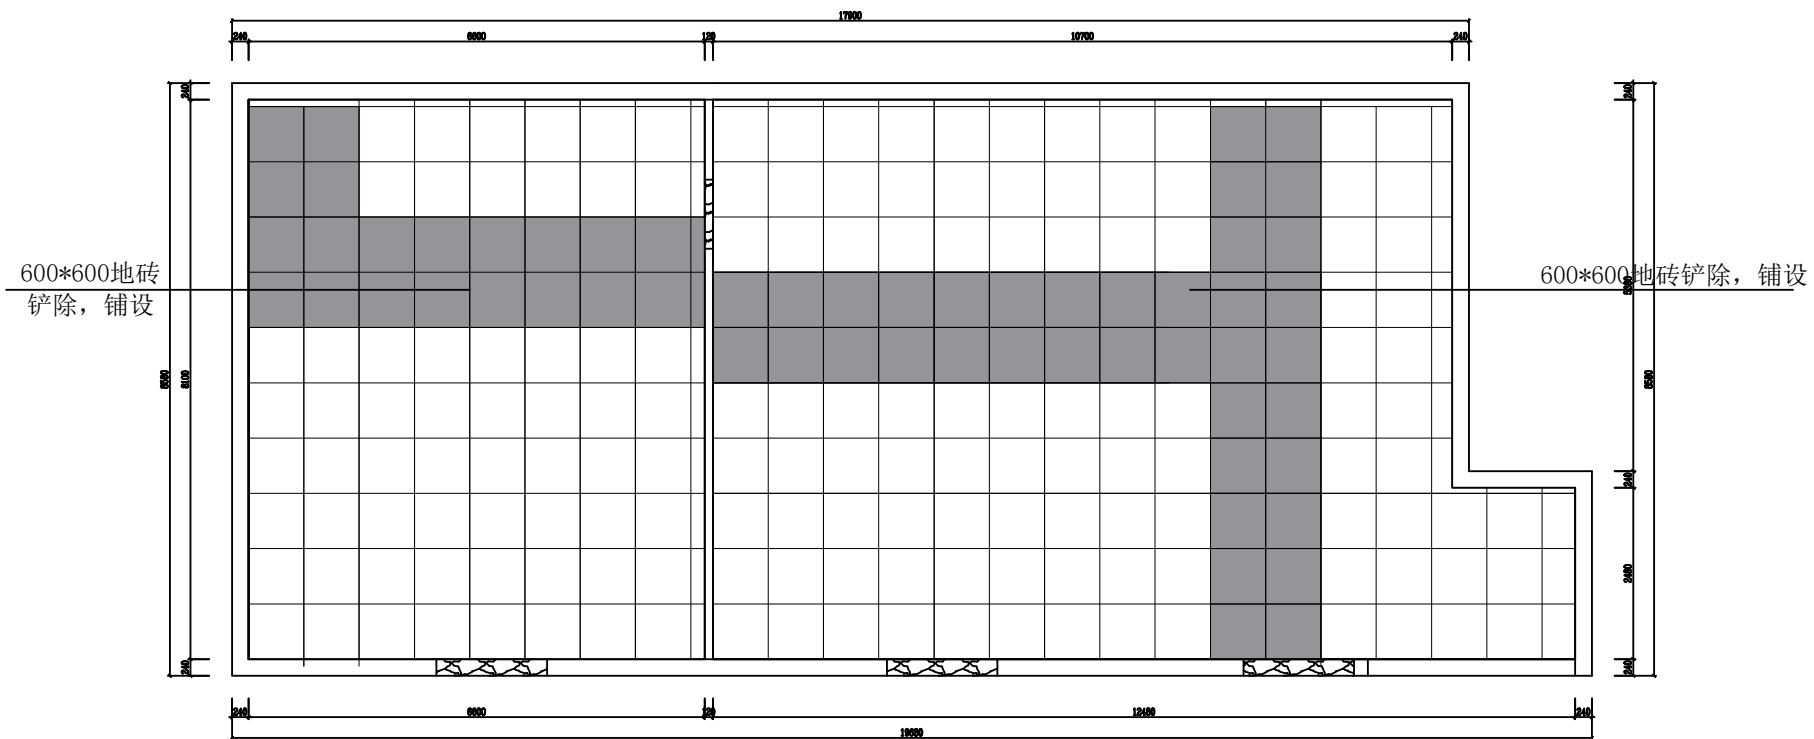


地面铺装图

图例说明

符号	内容
●	吸顶灯
⊕	嵌入式筒灯
⊕➤	嵌入式射灯
⊕*	感应灯
▬	平板灯

注：本图为示意图，凡请电
工师傅具实际情况做出相
应调整。

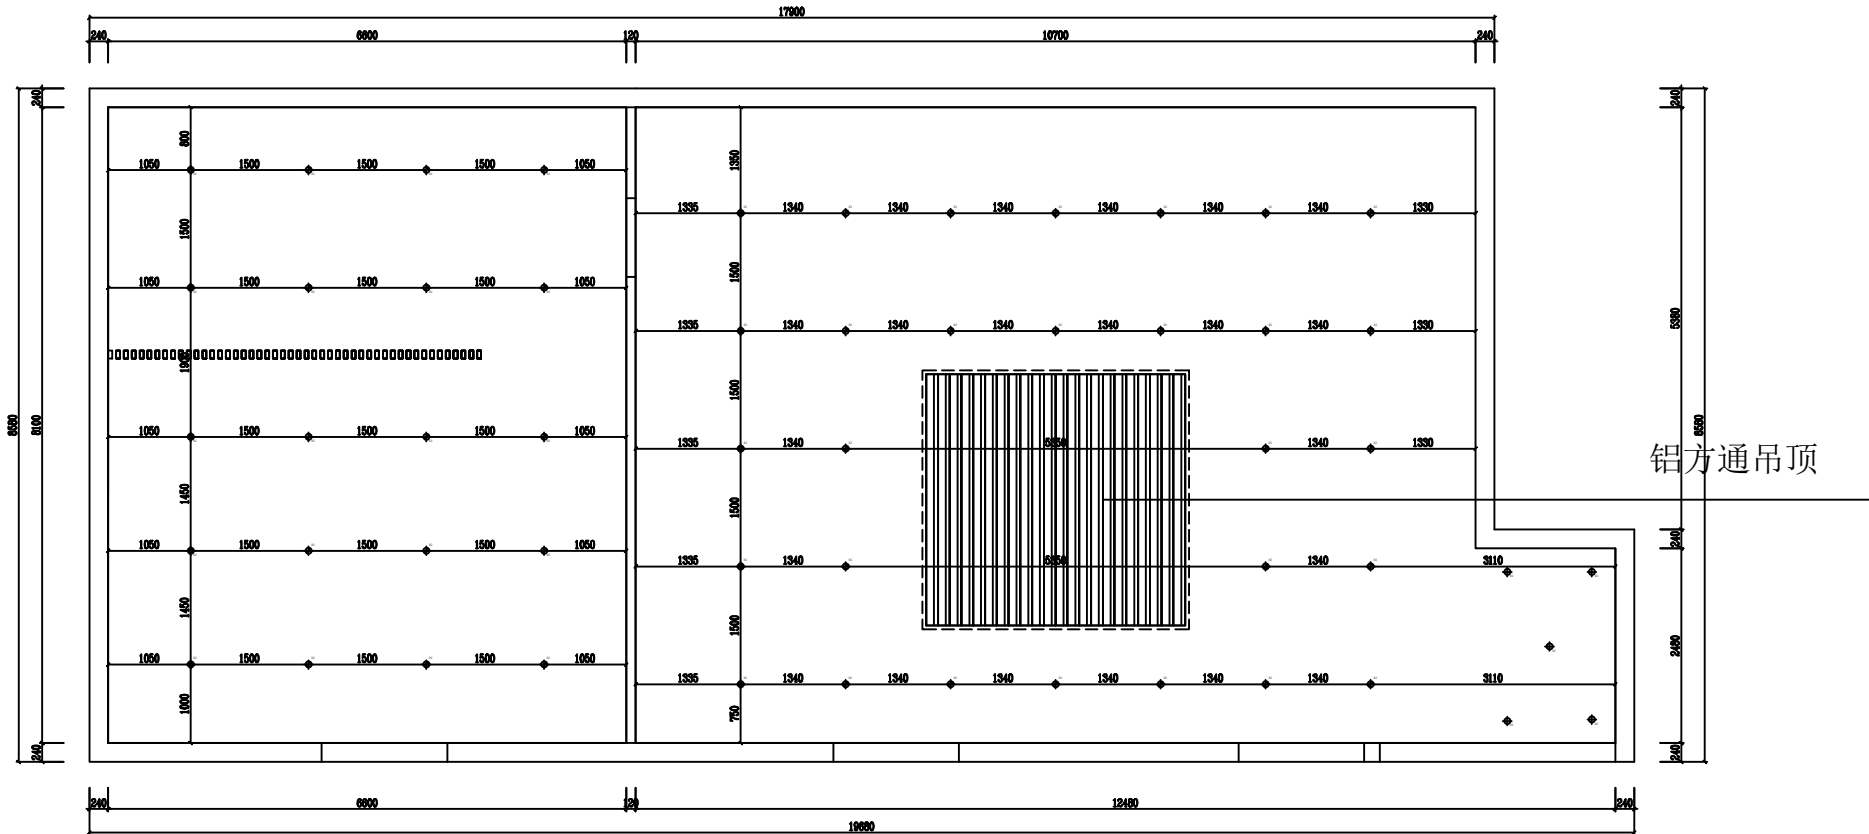


吊顶布置及尺寸图

图例说明

符号	内容
	吸顶灯
	嵌入式筒灯
	嵌入式射灯
	感应灯
	平板灯

注：本图为示意图，凡请电工师傅具实际情况做出相应调整。

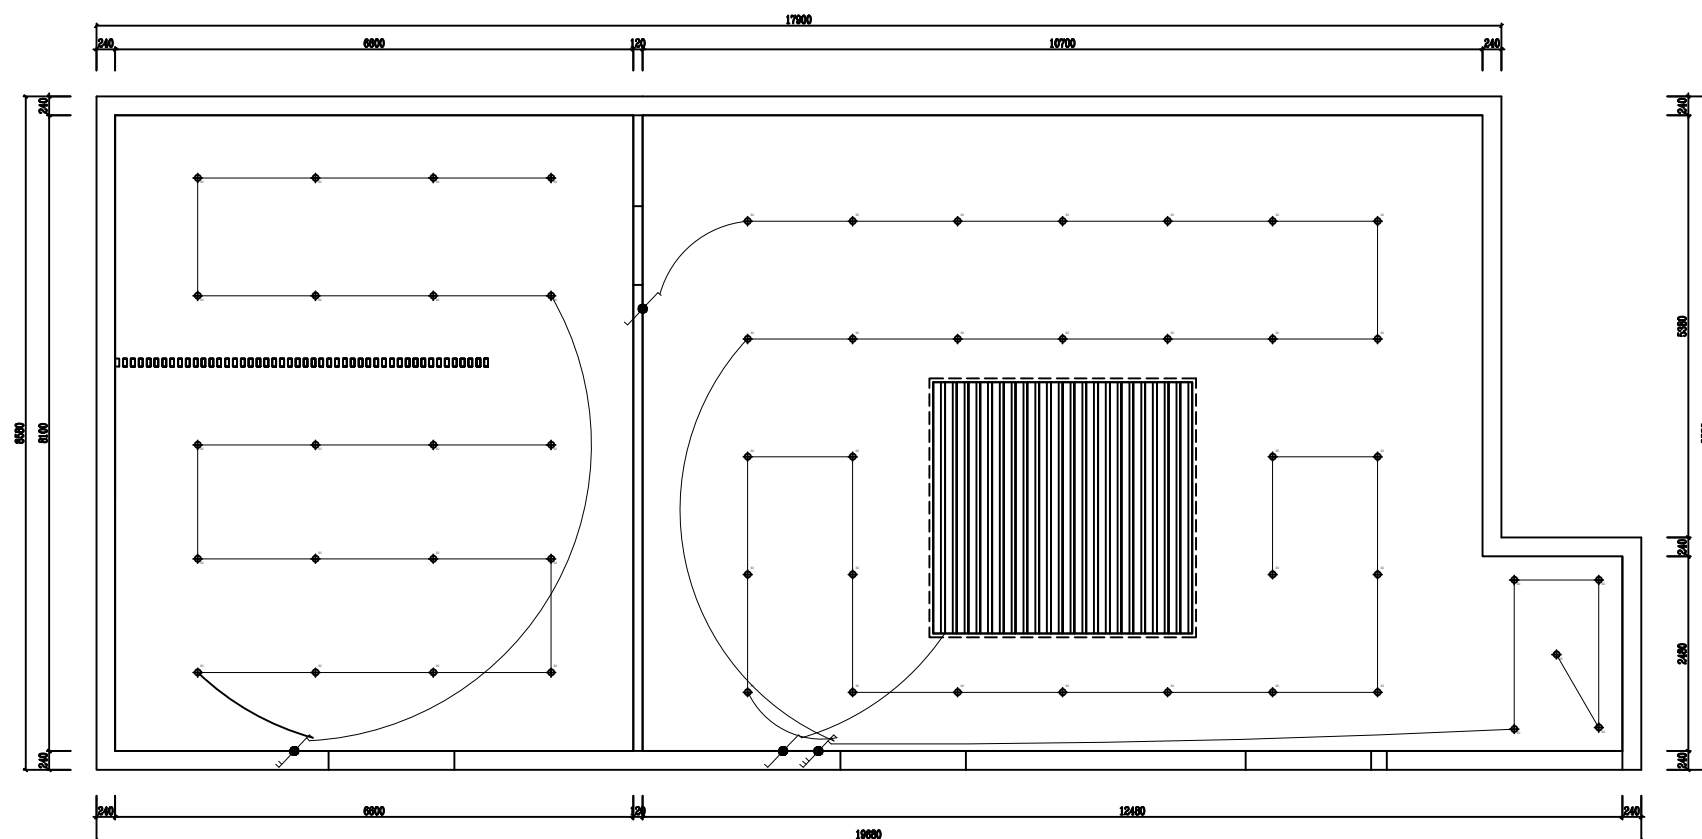


开关示意图

立面	平面	名称
		三眼插座
		地面插座
		两二眼插座
		电话插座
		电视插座
		卫星电视
		网络插座
		音响插座
		地面插座
		地面网络
		地面电话
		地面电视

备注:

1. 特殊插座根据现场实际尺寸定制, 标准插座间距300mm;
2. 具体位置由电工与业主在现场确定为准;
3. 弱电终端均有分量中心分派箱;
4. 电视为壁挂式的, 墙内需暗管以便各种线路连接;
5. 各个插座位置与现场实际有冲突时, 可与设计师联系作调整;
6. 电视插座根据现场确定。


注:本图为示意图,凡请电工师傅具实际情况做出相应调整。

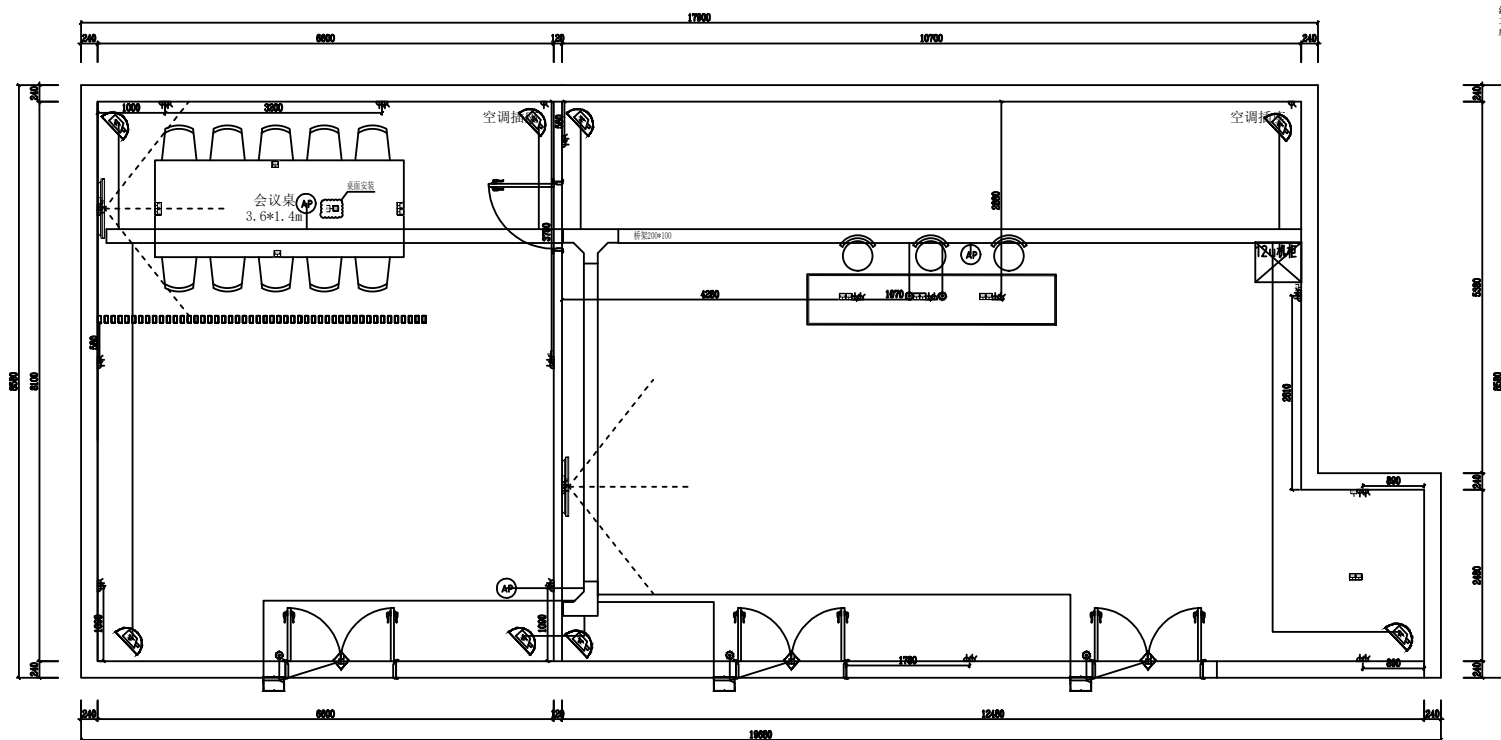



	400W高清半球摄像机	吸顶安装	CEISE-BVY2M-0 PWC20/CC
	无线AP	吸顶安装	CEISE-PWC20-0
	网络地插	地面安装	CEISE-PWC20/CC
	网络面板	墙面安装	CEISE-PWC20/CC
	门锁	墙面安装	CEISE-PWC20/CC
	磁力锁、开门按钮	门页安装、墙面安装	BVY2M-0 PWC20/CC

CAT5E+RVV2*1.0 PVC20 WC/CC
CAT5E+RVV2*1.0 PVC20 WC/CC
CAT5E PVC20 WC/CC

强弱电平面布置图

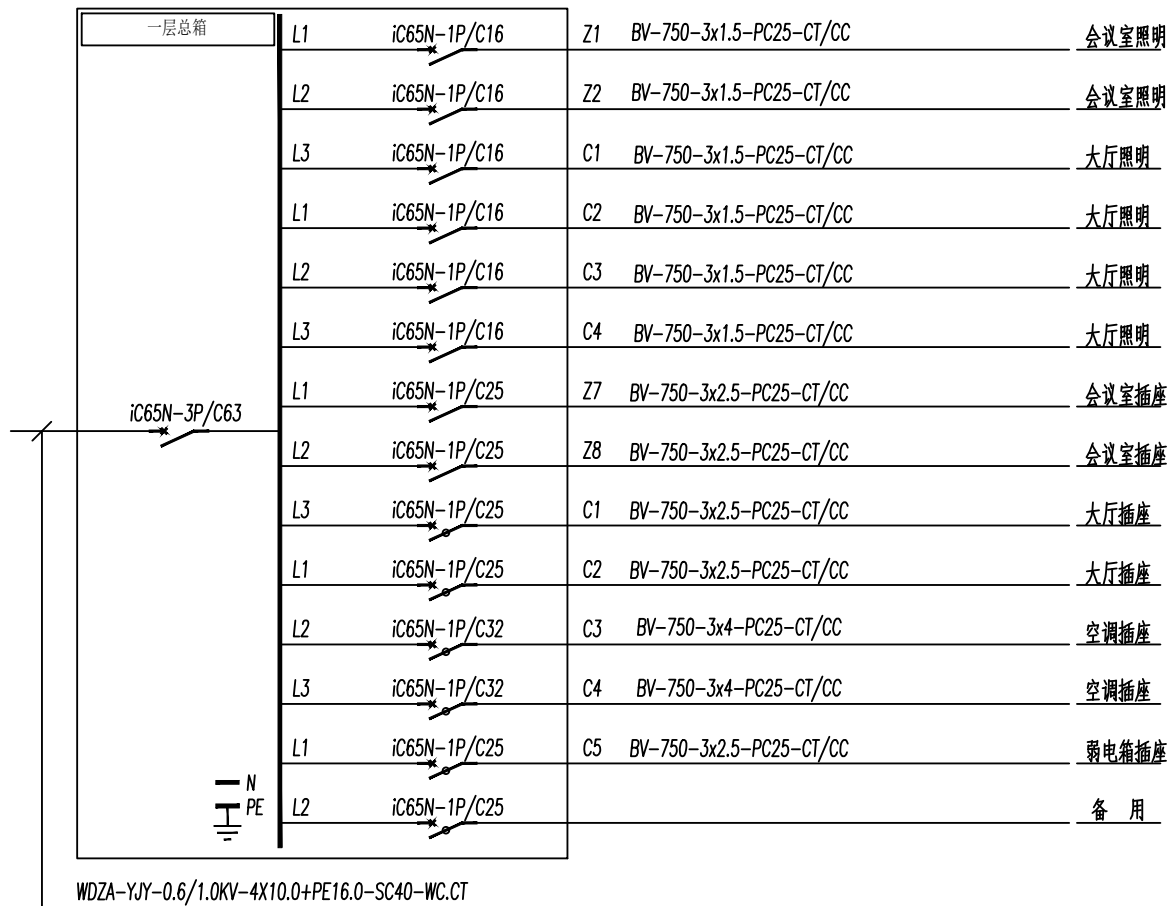

电气系统图

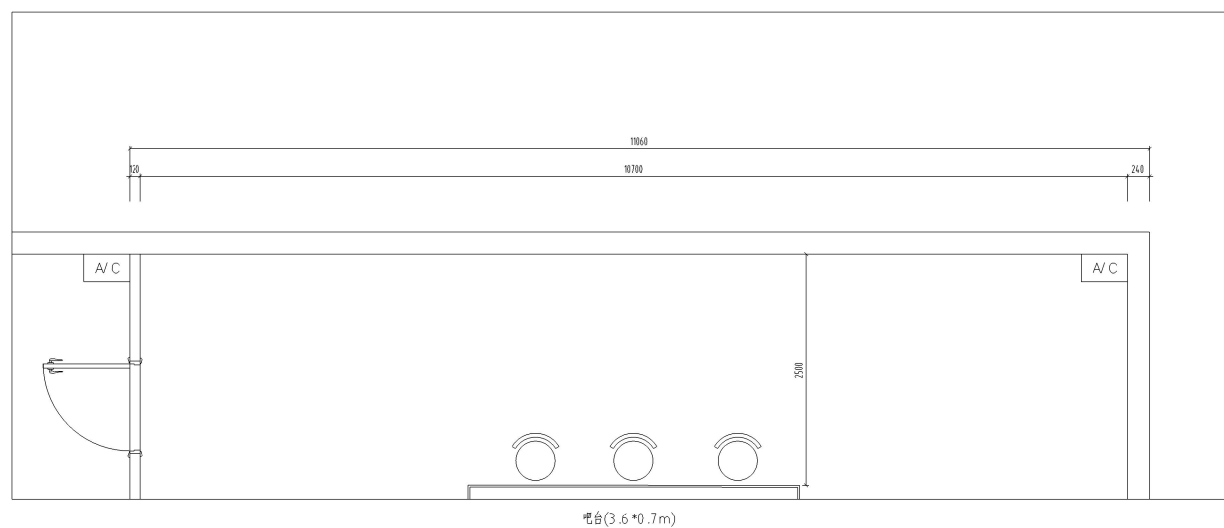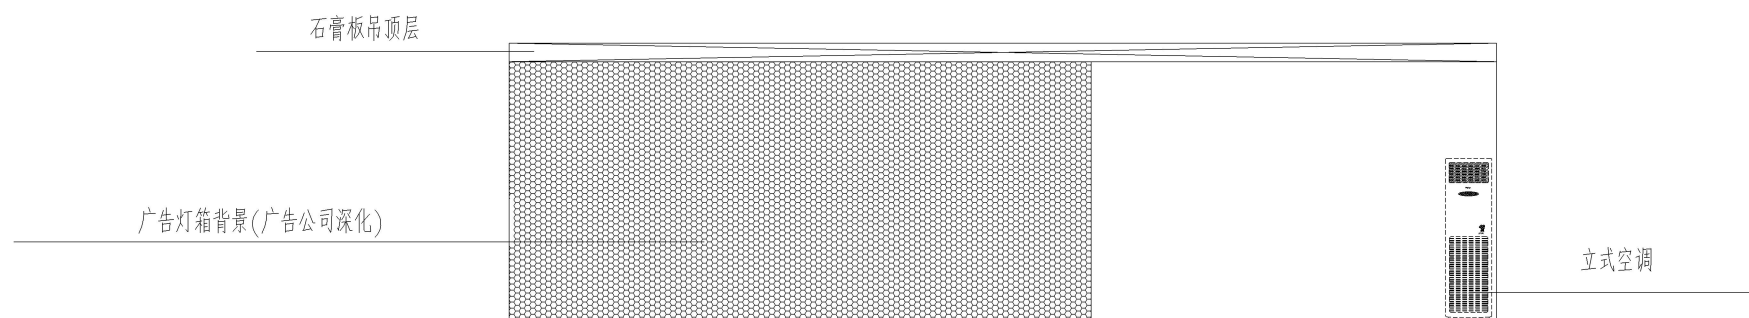

吧台背景墙图