

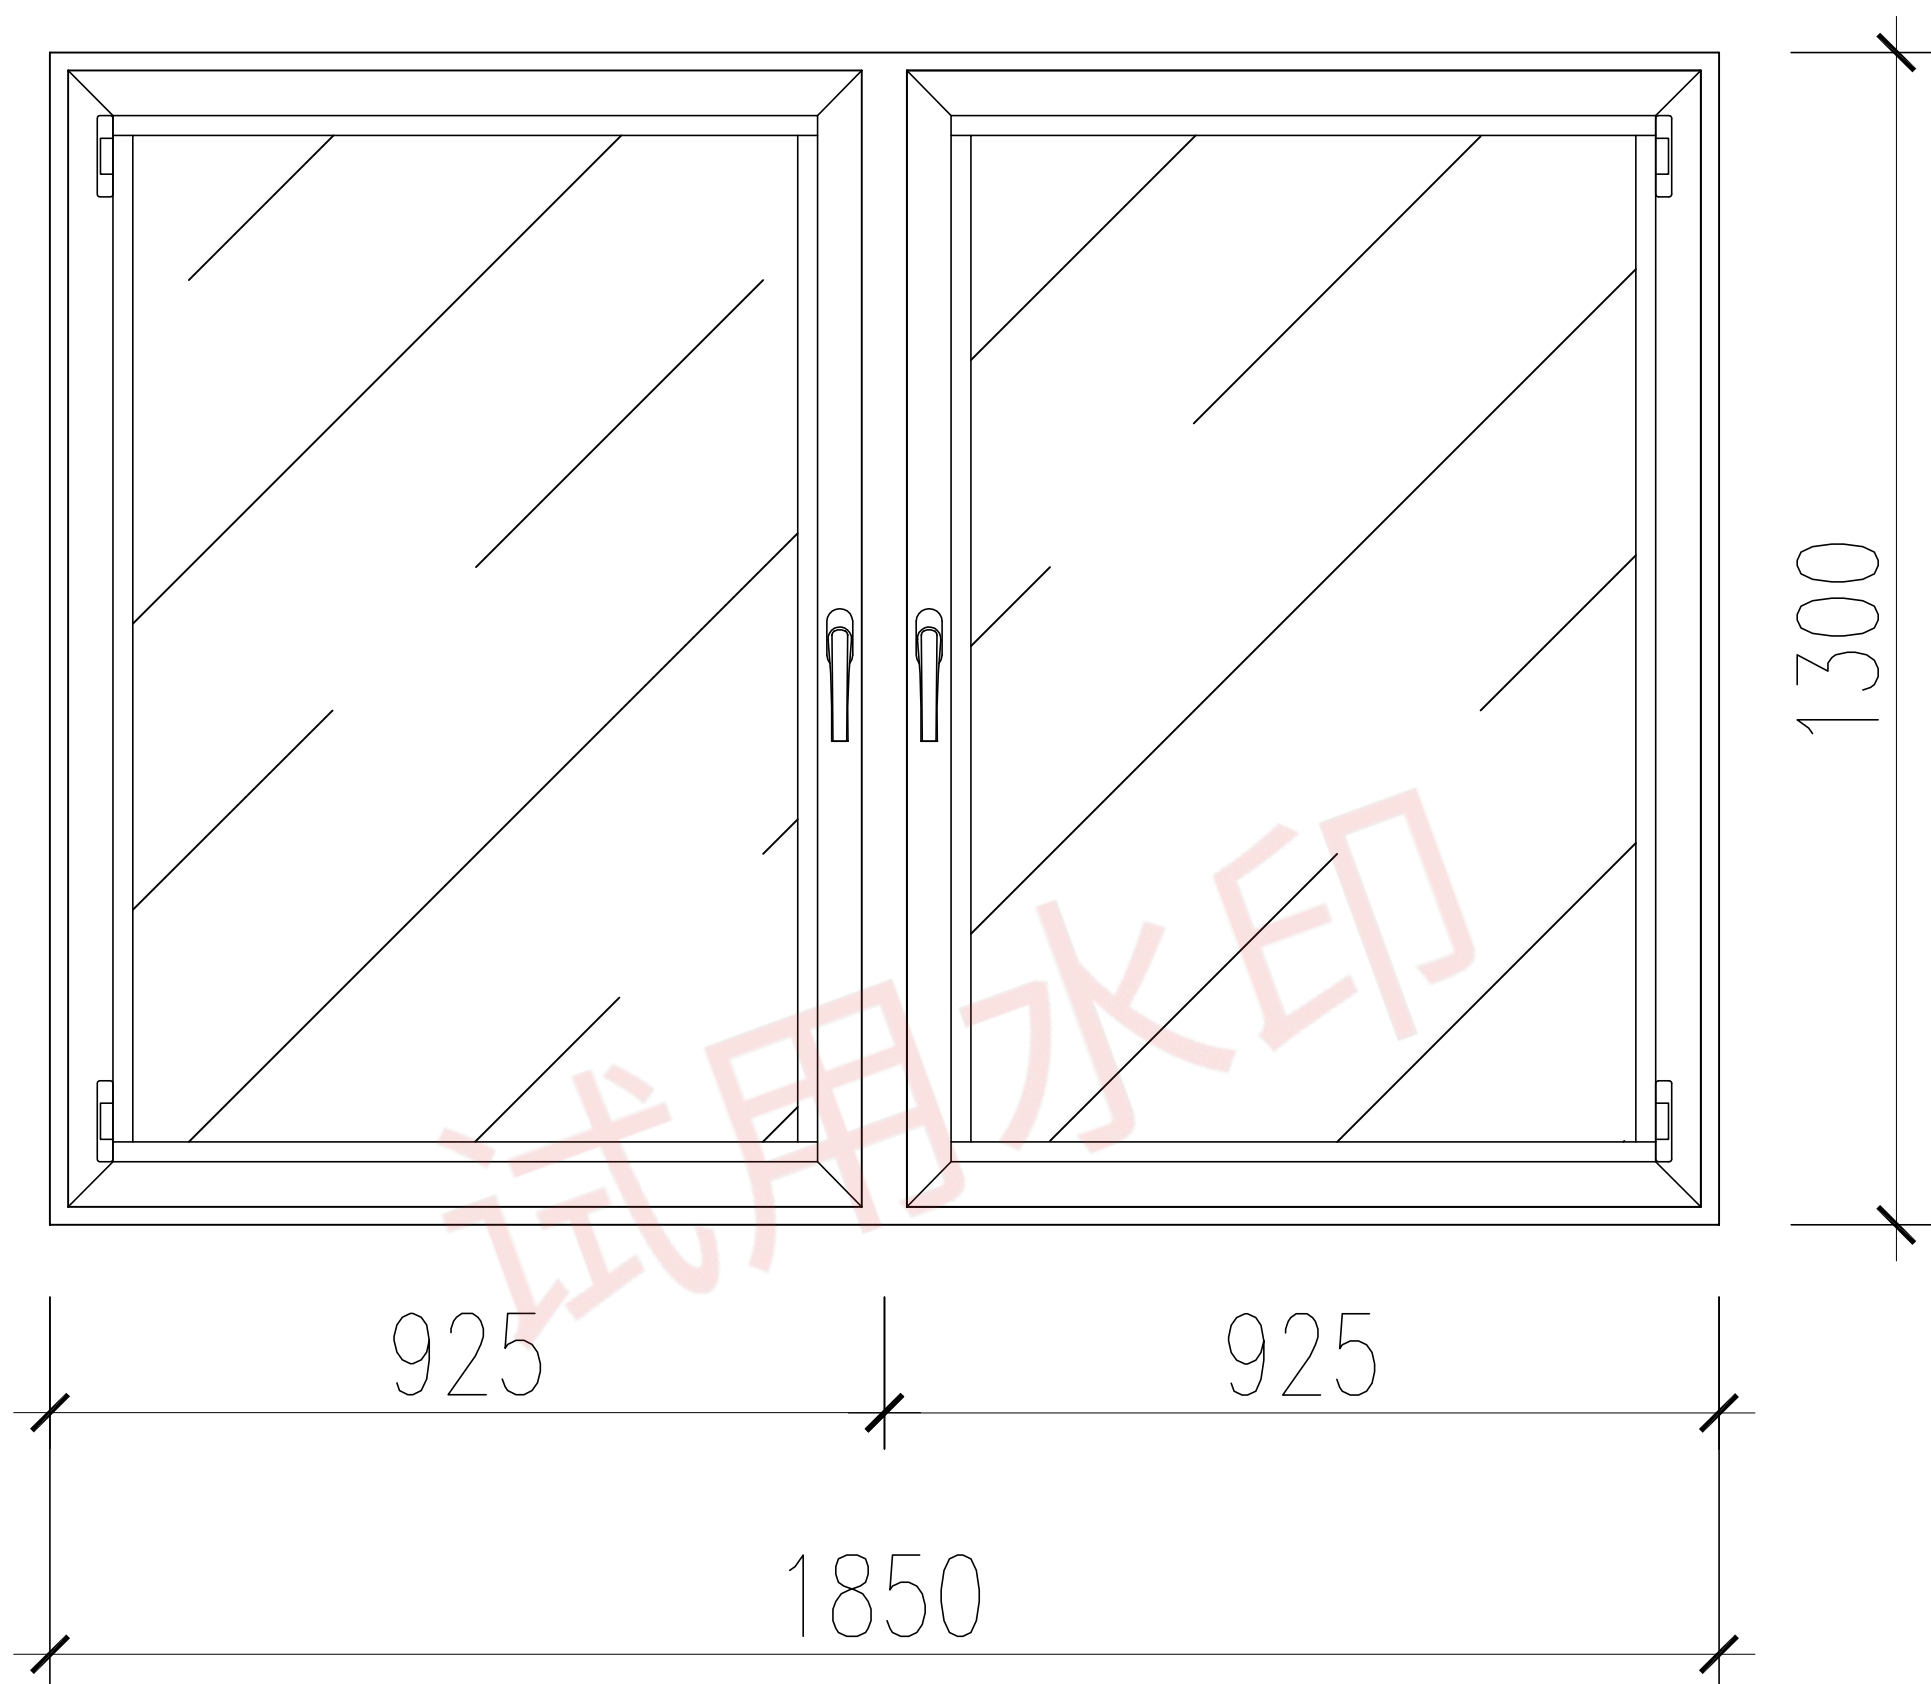


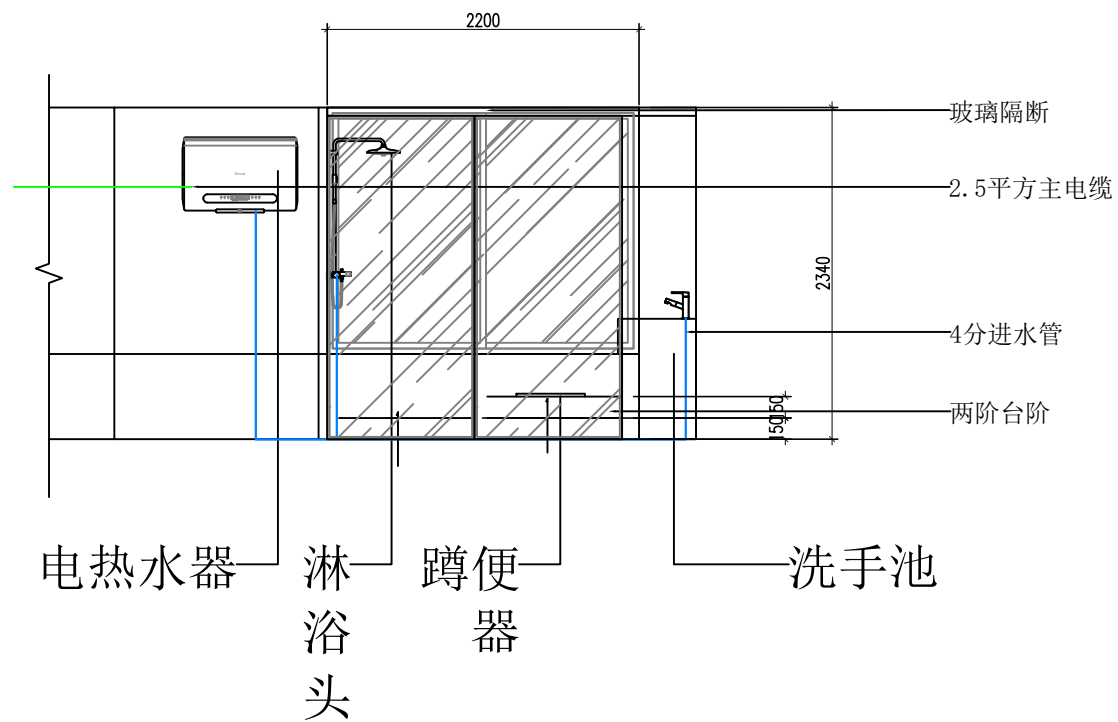


断桥70系列 内开窗

值班室窗户图纸

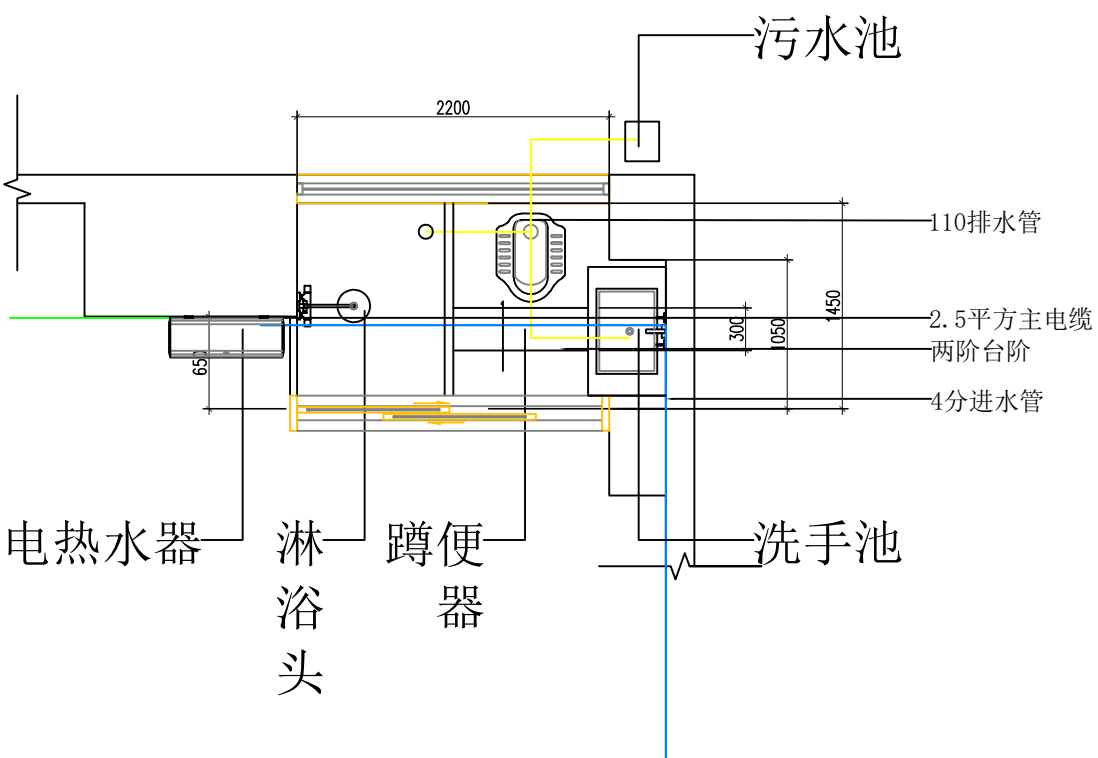

值班室卫生间改造图纸

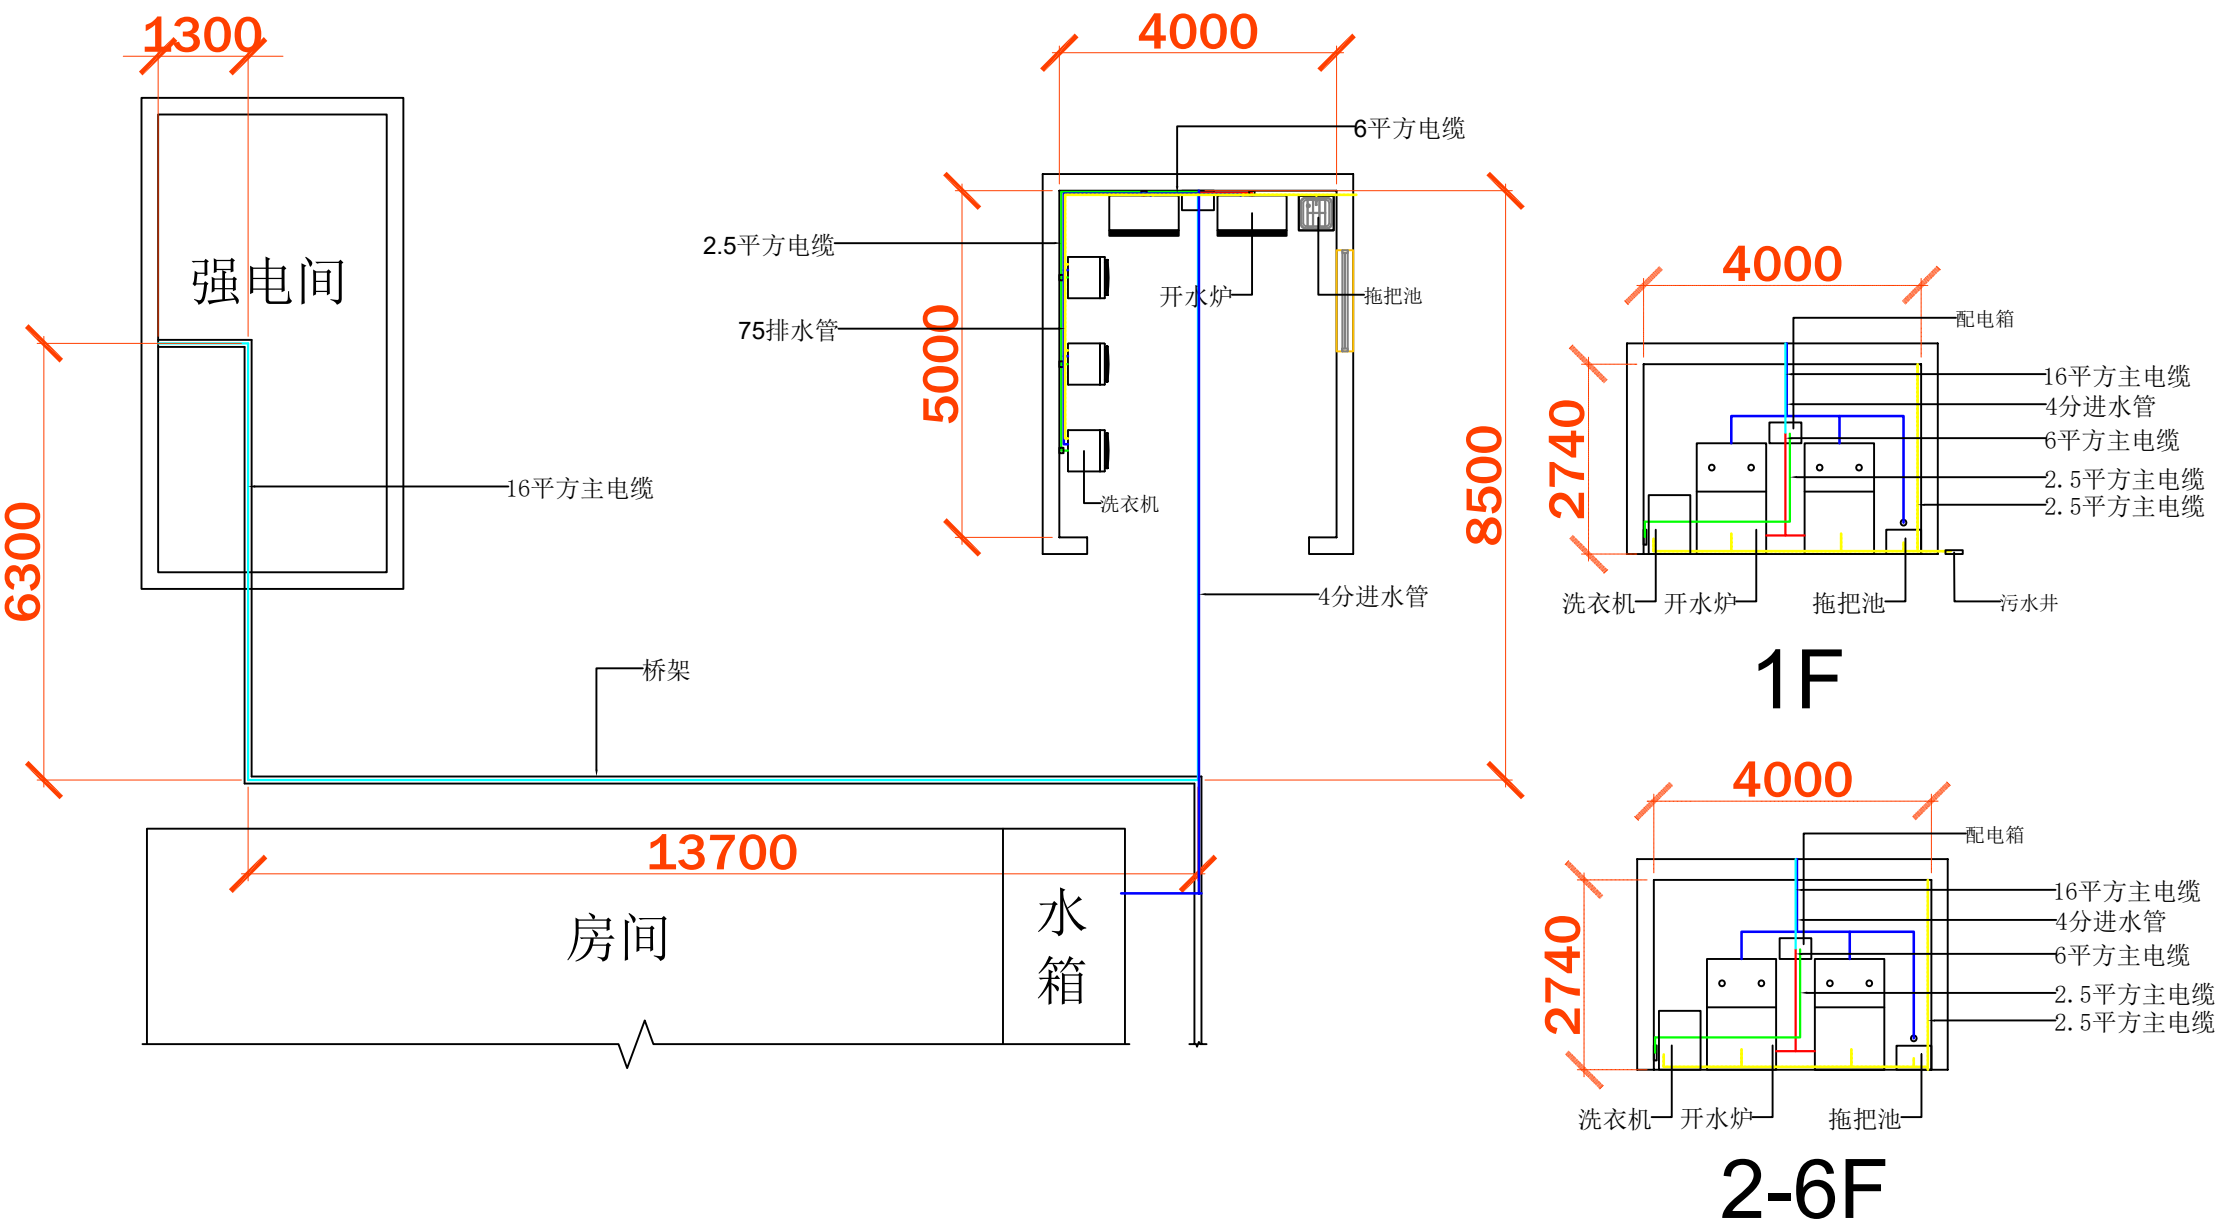

1-6层开水间水电改造图纸