


塑胶跑道

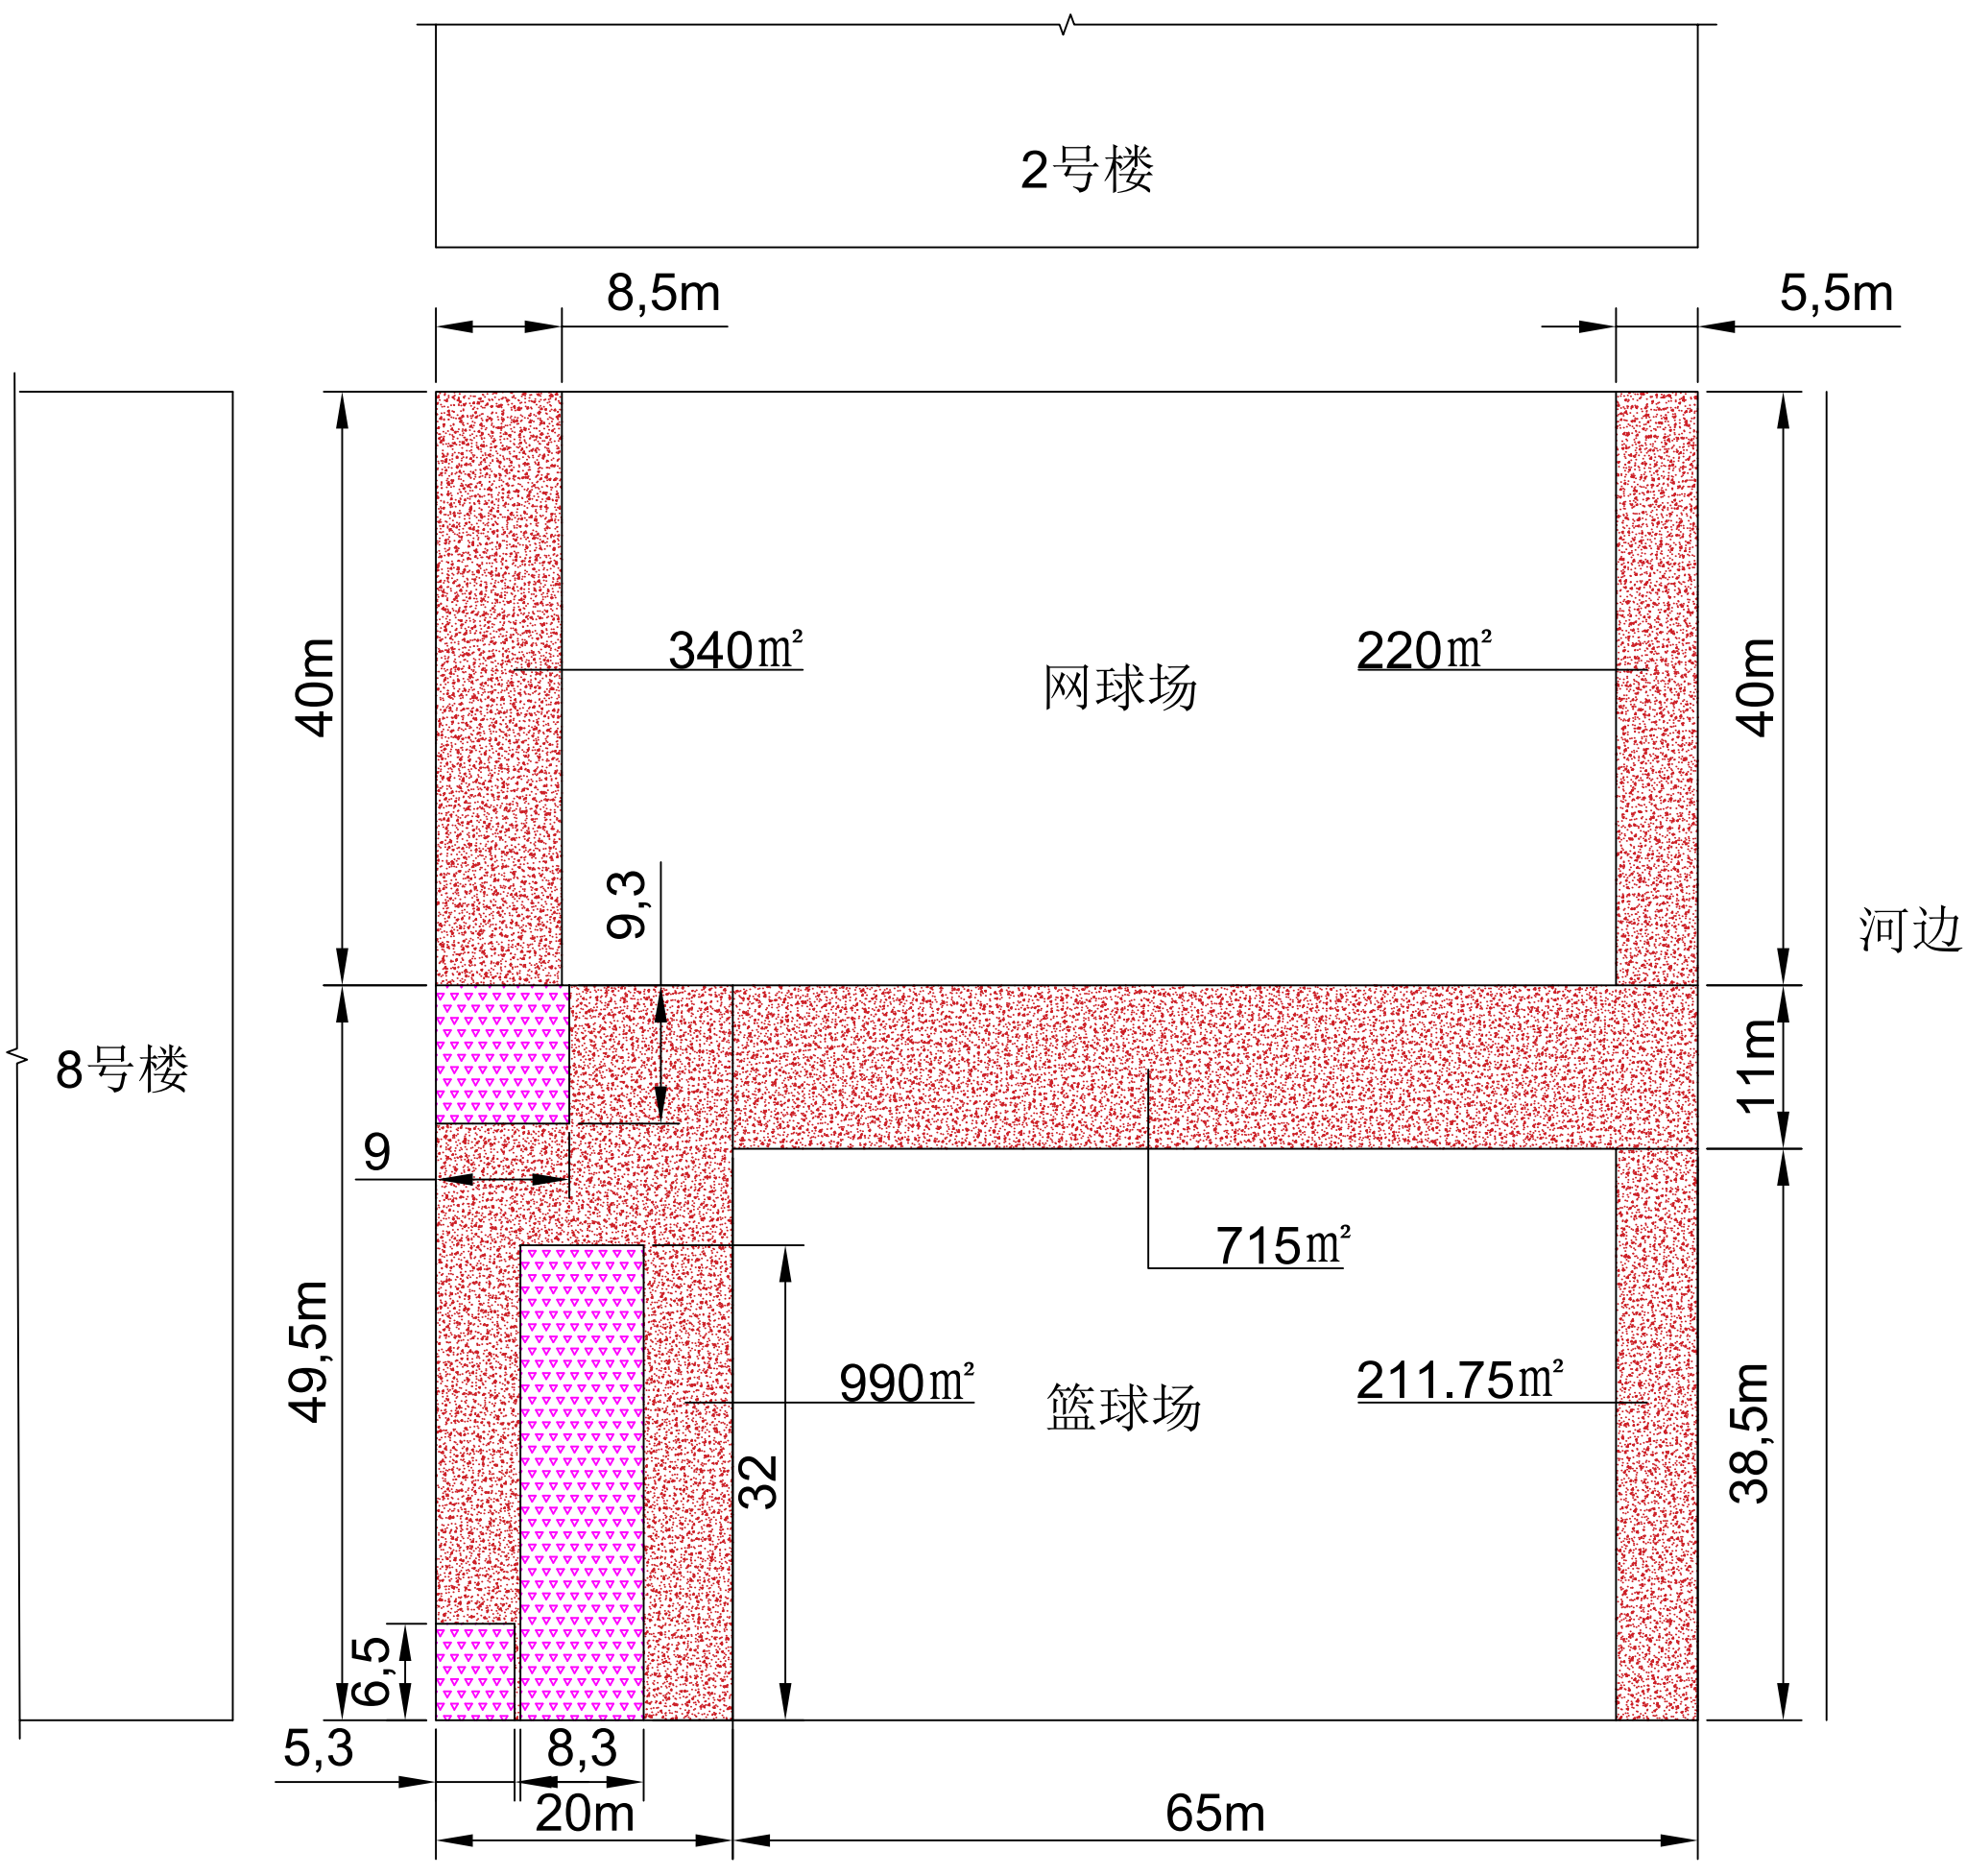

需维修部分塑胶跑道
(总面积: 383.75m²)