附件一 栏杆示意图

GB

A.栏杆垂直竖杆间距≤11厘米

B.栏杆高度约1—1.1米

C.小立柱间距大约1.2米

D.上横杆与扶手间距≤11厘米
下横杆与扶手间距≤11厘米
水平推力 1500 n/m
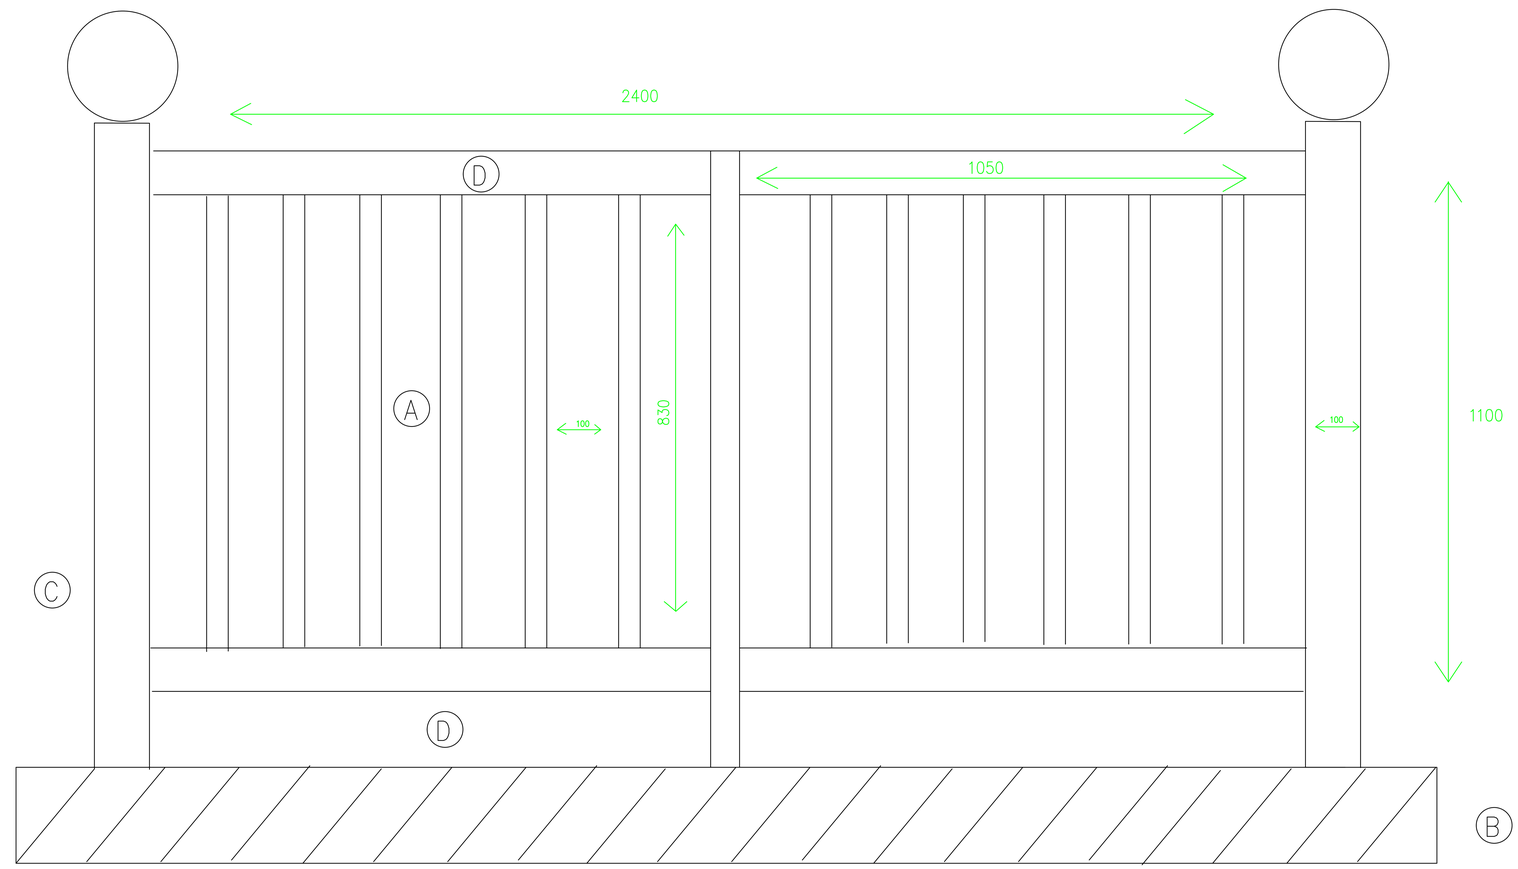
E.栏杆材质：铝合金，颜色：棕色烤漆